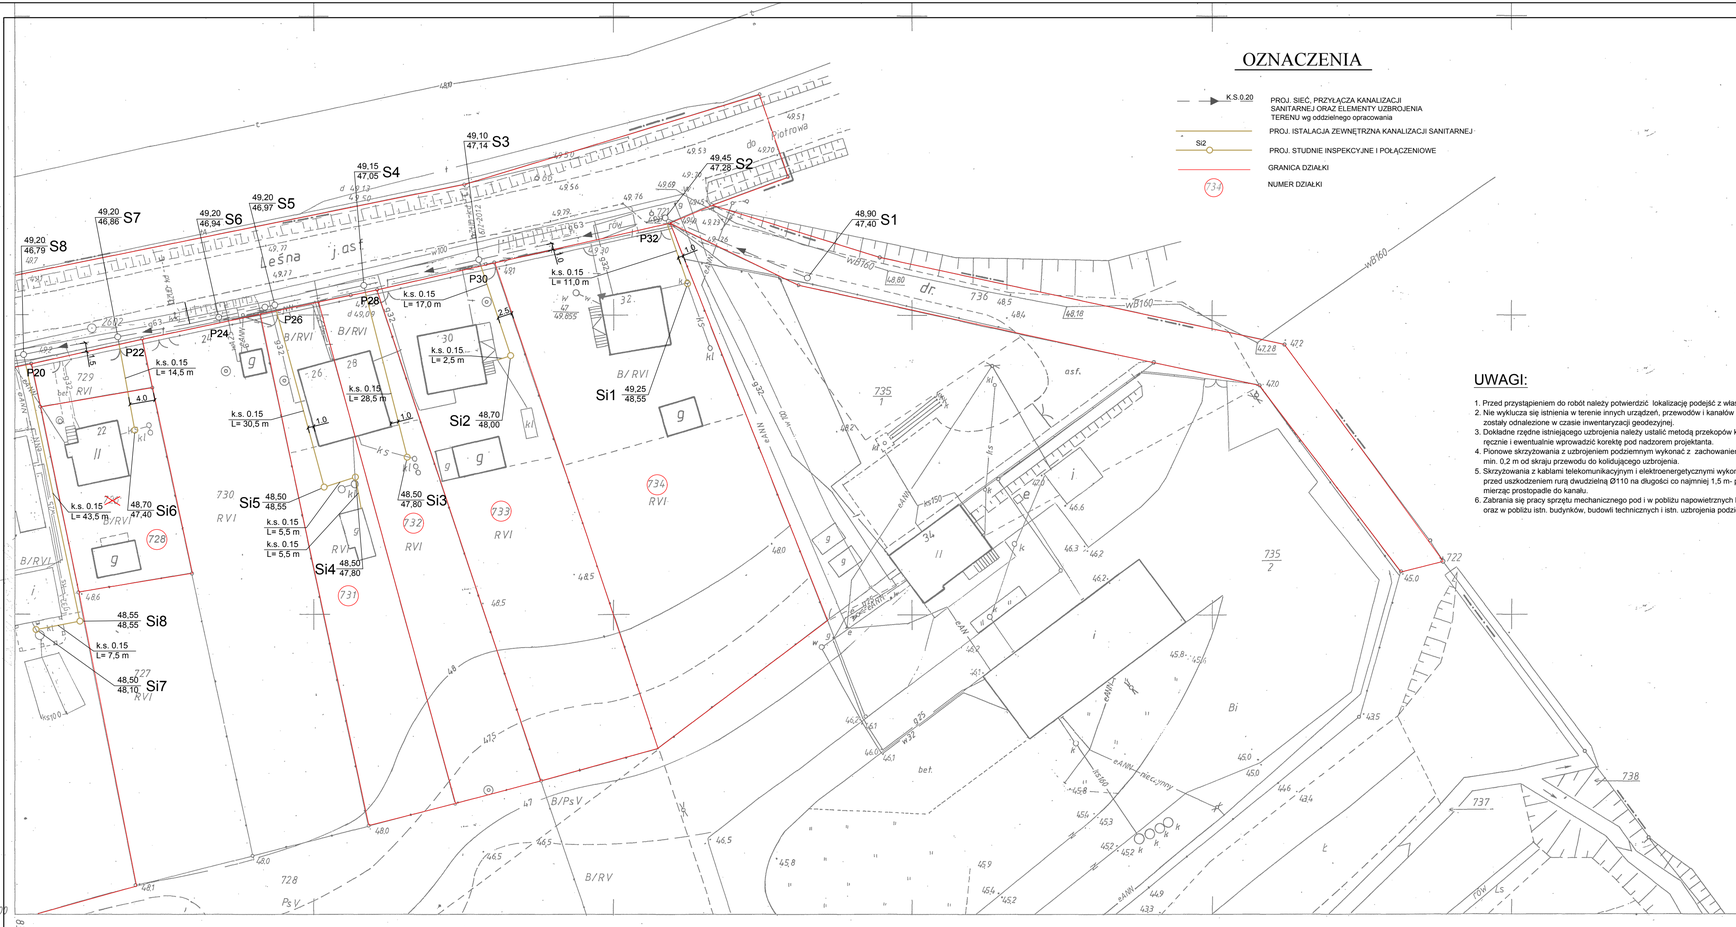


OZNACZENIA

- K.S.0.20 — PROJ. SIEĆ, PRZYŁĄCZA KANALIZACJI SANITARNEJ ORAZ ELEMENTY UZBROJENIA TERENU wg oddzielnego opracowania
- PROJ. ISTALACJA ZEWNĘTRZNA KANALIZACJI SANITARNEJ
- Si2 — PROJ. STUDNIE INSPEKCYJNE I POŁĄCZENIOWE
- GRANICA DZIAŁKI
- 734 — NUMER DZIAŁKI

UWAGI:

1. Przed przystąpieniem do robót należy potwierdzić lokalizację podejść z właścicielami posesji.
2. Nie wyklucza się istnienia w terenie innych urządzeń, przewodów i kanałów podziemnych które nie zostały odnalezione w czasie inwentaryzacji geodezyjnej.
3. Dokładne rzędne istniejącego uzbrojenia należy ustalić metodą przekopów kontrolnych wykonywanych ręcznie i ewentualnie wprowadzić korektę pod nadzorem projektanta.
4. Pionowe skrzyżowania z uzbrojeniem podziemnym wykonać z zachowaniem odległości bezpiecznej min. 0,2 m od skraju przewodu do kolidującego uzbrojenia.
5. Skrzyżowania z kablami telekomunikacyjnym i elektroenergetycznymi wykonać zabezpieczając kabel przed uszkodzeniem rurą dwudzielną Ø110 na długości co najmniej 1,5 m- po 0,75 m od osi skrzyżowania mierząc prostopadle do kanału.
6. Zabrania się pracy sprzętu mechanicznego pod i w pobliżu napowietrznych linii elektroenergetycznych oraz w pobliżu istn. budynków, budowli technicznych i istn. uzbrojenia podziemnego.

	ZAKŁAD USŁUG TECHNICZNYCH PROSBED s.c. Oś. Słowackiego 22/9 64 - 980 Trzcianka
INWESTOR	Przedsiębiorstwo Komunalne Sp. z o.o. ul. Ratuszowa 3, 64 - 510 Wronki
NAZWA ZADANIA	Podłączenia budynków do zbiorczego systemu kanalizacyjnego w rejonie ul. Leśnej na terenie miasta i gminy Wronki
OBIEKT kat. XXVI	Zewnętrzna instalacja kanalizacyji sanitarnej; działka o nr ewid. 734, 733, 732, 731, 729, 728,726, 725, 720, 724, 722, 721, 702, 693/1, 693/2 obręb Wronki
NAZWA RYSUNKU	PROJEKT ZAGOSPODAROWANIA TERENU
PROJEKTOWAŁA	mgr inż. Justyna Markowicz upr. nr WKP/0125/POOS/07
	SKALA 1 : 500
	DATA 06/2016
	NR RYS. 1

Poświadcza się, że niniejszy dokument został opracowany w wyniku prac geodezyjnych i kartograficznych, których rezultaty zawiera operat techniczny wpisany do ewidencji materiałów państwowego zasobu geodezyjnego i kartograficznego
STAROSTA POWIATU SZAMOTULSKIEGO
9.3026.2015.1800
(Identyfikator ewidencyjny materiału zasobu – operatu technicznego)
15.06.2015
(Data wpisania operatu technicznego do ewidencji materiałów zasobu)
(Nazwa, nazwisko i podpis osoby reprezentującej organ)

412.233.081.4

1:500

MAPA ZASADNICZA

Założona w r. 1983 przez

OKRĘGOWE PRZEDSIĘBIORSTWO GEODEZYJNO-KARTOGRAFICZNE W POZNANIU
PRACOWNIA TERENOWA W CHODZIEŻY

KIEROWNIK PRACOWNI inż. A. Zalwert 01.IX.1983

081-3 | 082-3 | 083-2

A. m. WRONKI
B. Gm. Wronki
wieś Obelżanki

Ujednoli Cen.Jezyslaw MARTIN Gr.Mat

VIOLETTA [illegible]
[illegible]
tel. 067 330 209

Ewid. 6610 . 1. 415 . 2015

18 695 R.

1.

RYSUNEK