
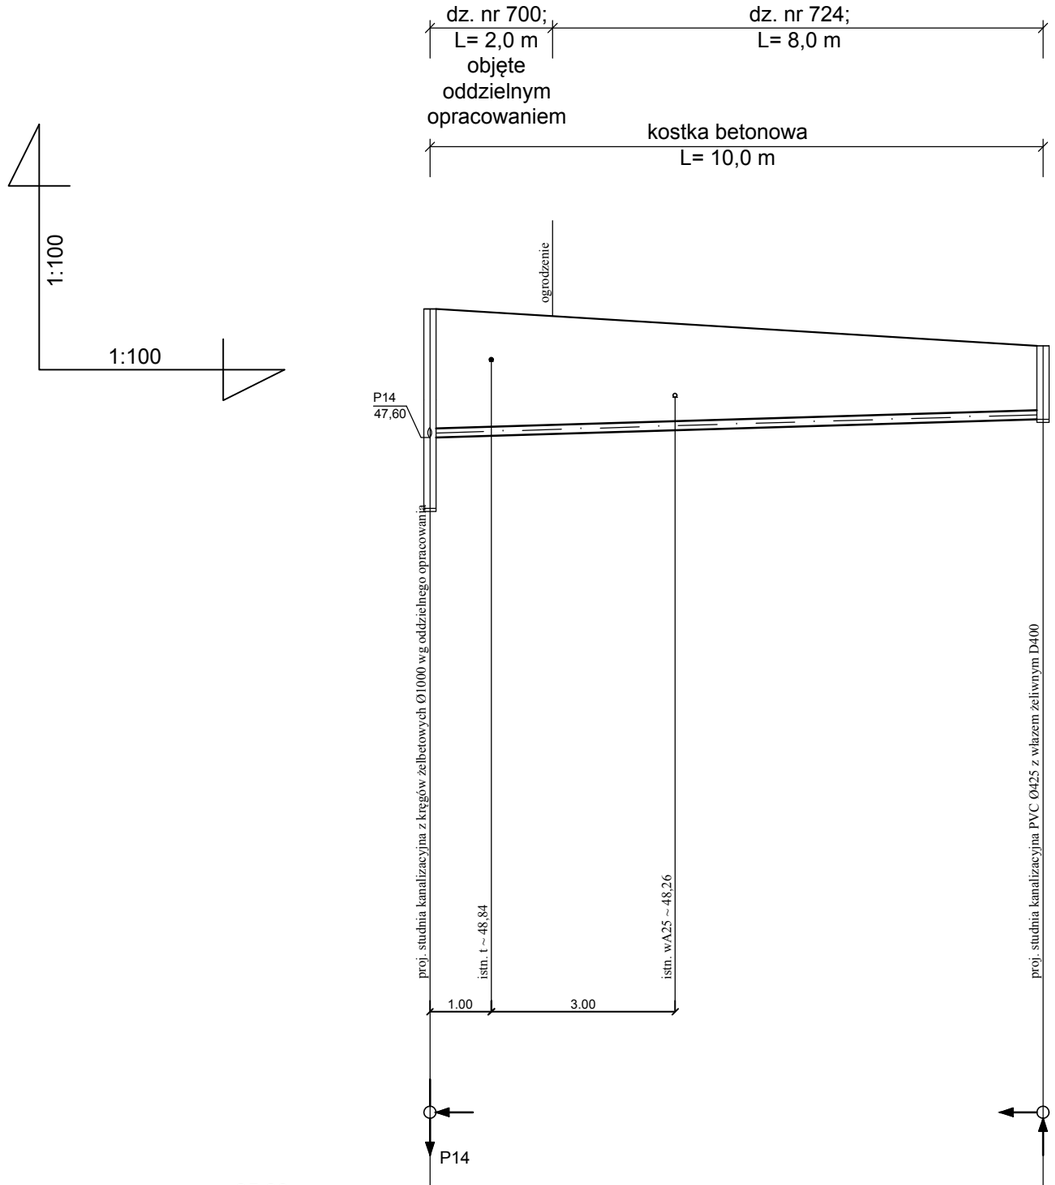


p.p. 35,00 m n.p.m.

RZĘDNA TERENU	49,70		49,10
RZĘDNA DNA KANAŁU	46,46	47,60	47,90
ZAGŁĘBIENIE DNA KANAŁU	3,24	2,10	1,20
ŚREDNICA, MATERIAŁ / SPADEK [%]		0.15 PVC, SDR34, SN8 / i = 3,0 %	
ODLEGŁOŚĆ; DŁUGOŚĆ	0,00	10,0	10,00
OZNACZENIA	S11		Si11
HEKTOMETRY	0		

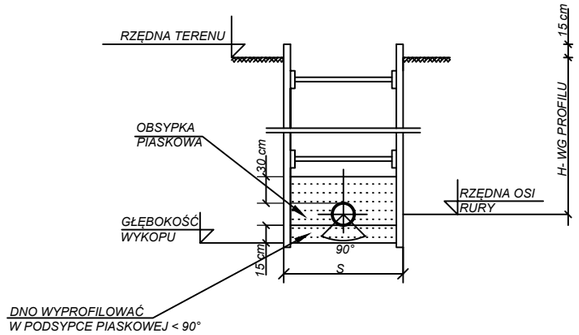

ŚREDNICA WEW. RUROCIĄGÓW	SZEROKOŚĆ "S" WYKOPU W GRUNCIE [m]	
	SUCHYM	MOKRYM
50 - 150	0,90	1,00
200	1,00	1,10

UWAGA:

1. Przed przystąpieniem do robót lokalizację przyłączy/ instalacji zewnętrznych potwierdzić z właścicielami posesji.
2. Kolizję z istniejącym uzbrojeniem podziemnym naniesiono na podstawie map sytuacyjno- wysokościowych w skali 1:500.
3. Dokładne rzędne istniejącego uzbrojenia należy ustalić metodą przekopów kontrolnych wykonywanych ręcznie i ewentualnie wprowadzić korektę pod nadzorem projektanta.
4. Pionowe skrzyżowania z uzbrojeniem podziemnym wykonać z zachowaniem odległości bezpiecznej min. 0,2 m od skraju przewodu kanalizacyjnego do kolidującego uzbrojenia.
5. W miejscach kolizji z istn. uzbrojeniem i w pobliżu bydunków wykopy wykonywać sposobem ręcznym.
6. Rurociągi układać na podsypce piaskowej gr. 20 cm.
7. Podsypka i zasypka piaskowa Is = 0,95.
8. Zasypywanie wykopu gruntem G1 zagęszczanym warstwami 30 cm do Is = 1,00.
9. Pozostałe oznaczenia i uwagii jak na rys. nr 1.

ZAKŁAD USŁUG TECHNICZNYCH
PROSBED s.c.
Oś. Słowackiego 22/9 64 - 980 Trzcianka

INWESTOR	Przedsiębiorstwo Komunalne Sp. z o.o. ul. Ratuszowa 3, 64 - 510 Wronki		
NAZWA ZADANIA	Podłączenia budynków do zbiorczego systemu kanalizacyjnego w rejonie ul. Leśnej na terenie miasta i gminy Wronki		
OBIEKT kat. XXVI	Zewnętrzna instalacja kanalizacyji sanitarnej: działka o nr ewid. 734, 733, 732, 731, 729, 728,726, 725, 720, 724, 722, 721, 702, 693/1, 693/2 obręb Wronki		
NAZWA RYSUNKU	PROFIL INSTALACJI ZEWNĘTRZNEJ KANALIZACJI SANITARNEJ S11-Si11		
PROJEKTOWAŁA	mgr inż. Justyna Markowicz upr. nr WKP/0125/POOS/07		SKALA 1 : 100/100 DATA 06/2016 NR RYS. 12