
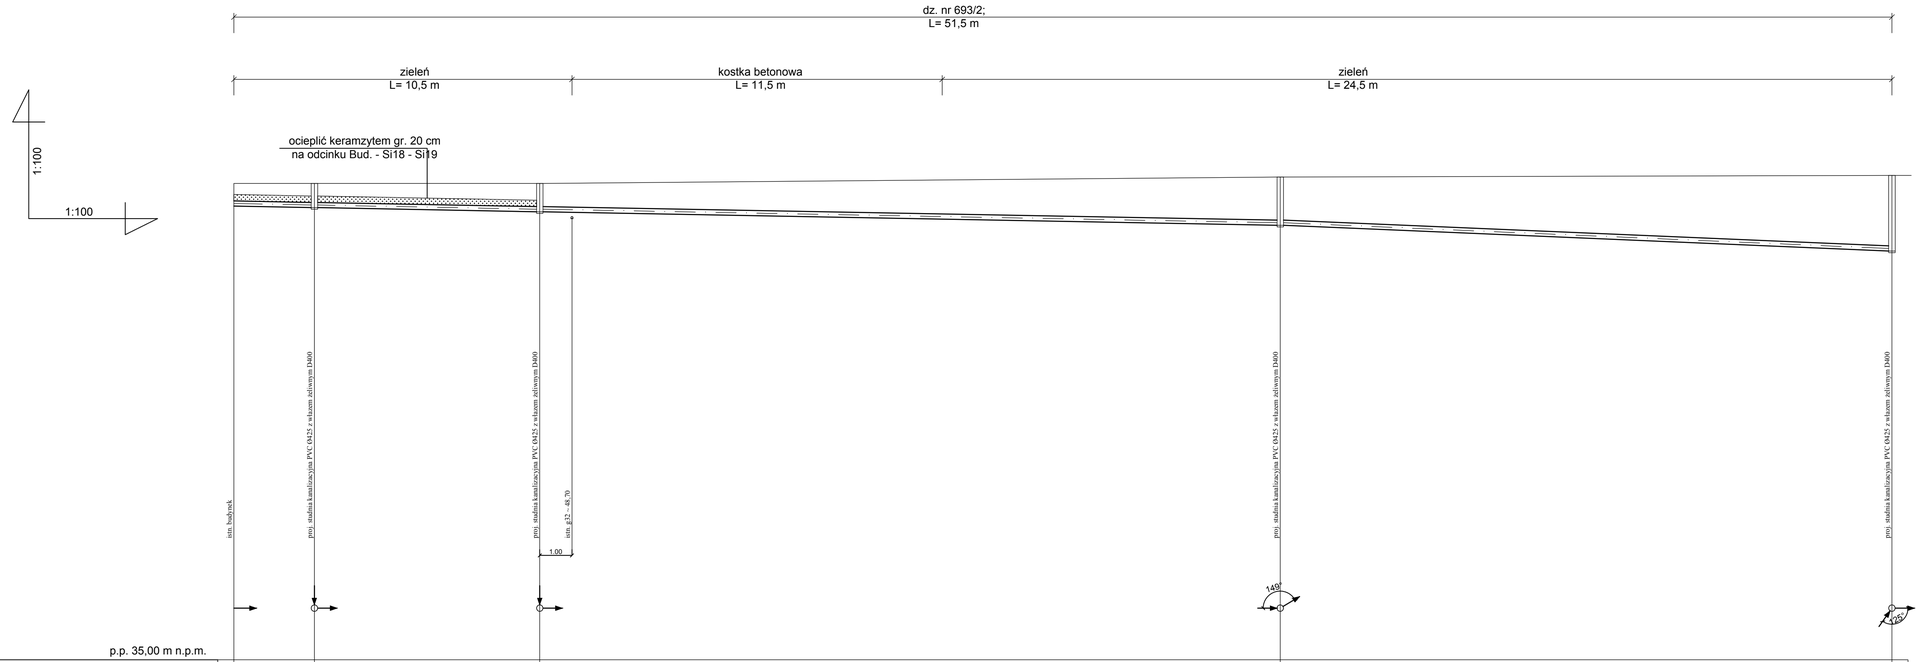


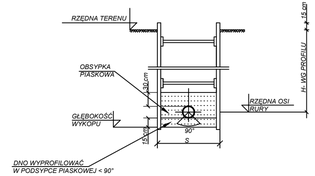

ŚREDNICA WEW. RUROCIĄGÓW	SZEROKOŚĆ "S" WYKOPU W GRUNCIE [m]	
	SUCHYM	MOKRYM
50 - 150	0,90	1,00
200	1,10	1,10

UWAGA:

1. Przed przystąpieniem do robót lokalizację przyłączy/ instalacji zewnętrznych potwierdzić z właścicielami posesji.
2. Kolizję z istniejącym uzbrojeniem podziemnym naniesiono na podstawie map sytuacyjno- wysokościowych w skali 1:500.
3. Dokładne rzędne istniejącego uzbrojenia należy ustalić metodą przekopów kontrolnych wykonywanych ręcznie i ewentualnie wprowadzić korektę pod nadzorem projektanta.
4. Pionowe skrzyżowania z uzbrojeniem podziemnym wykonać z zachowaniem odległości bezpiecznej min. 0,2 m od skraju przewodu kanalizacyjnego do kolidującego uzbrojenia.
5. W miejscach kolizji z istn. uzbrojeniem i w pobliżu bydunków wykopy wykonywać sposobem ręcznym.
6. Rurociągi układać na podsypce piaskowej gr. 20 cm.
7. Podsypka i zasypka piaskowa Is = 0,95.
8. Zasypywanie wykopu gruntem G1 zagęszczanym warstwami 30 cm do Is = 1,00.
9. Pozostałe oznaczenia i uwagi jak na rys. nr 1.

p.p. 35,00 m n.p.m.

RZĘDNA TERENU	49,80		49,80		49,80				50,00			50,50
RZĘDNA DNA KANAŁU	49,10		49,05		48,92				48,50			48,15
ZAGŁĘBIENIE DNA KANAŁU	0,70		0,75		0,88				1,50			2,35
ŚREDNICA, MATERIAŁ / SPADEK [%]		i = 1,84 %										
ODLEGŁOŚĆ; DŁUGOŚĆ	0,00	2,5	2,50	7,0	9,50	23,0			32,50	19,0		51,50
OZNACZENIA	Bud		Si18		Si19				Si20			Si21
HEKTOMETRY	0											

ZAKŁAD USŁUG TECHNICZNYCH PROSBED s.c. Oś. Słowackiego 22/9 64 - 980 Trzcianka			
INWESTOR	Przedsiębiorstwo Komunalne Sp. z o.o. ul. Ratuszowa 3, 64 - 510 Wronki		
NAZWA ZADANIA	Podłączenia budynków do zbiorczego systemu kanalizacyjnego w rejonie ul. Leśnej na terenie miasta i gminy Wronki		
OBIEKT kat. XXVI	Zewnętrzna instalacja kanalizacyji sanitarnej: działka o nr ewid. 734, 733, 732, 731, 729, 728,726, 725, 720, 724, 722, 721, 702, 693/1, 693/2 obręb Wronki		
NAZWA RYSUNKU	PROFIL INSTALACJI ZEWNĘTRZNEJ KANALIZACJI SANITARNEJ Bud- Si18- Si19- Si20- Si21		
PROJEKTOWAŁA	mgr inż. Justyna Markowicz upr. nr WKP/0125/POOS/07		SKALA 1 : 100/100 DATA 06/2016 NR RYS. 16