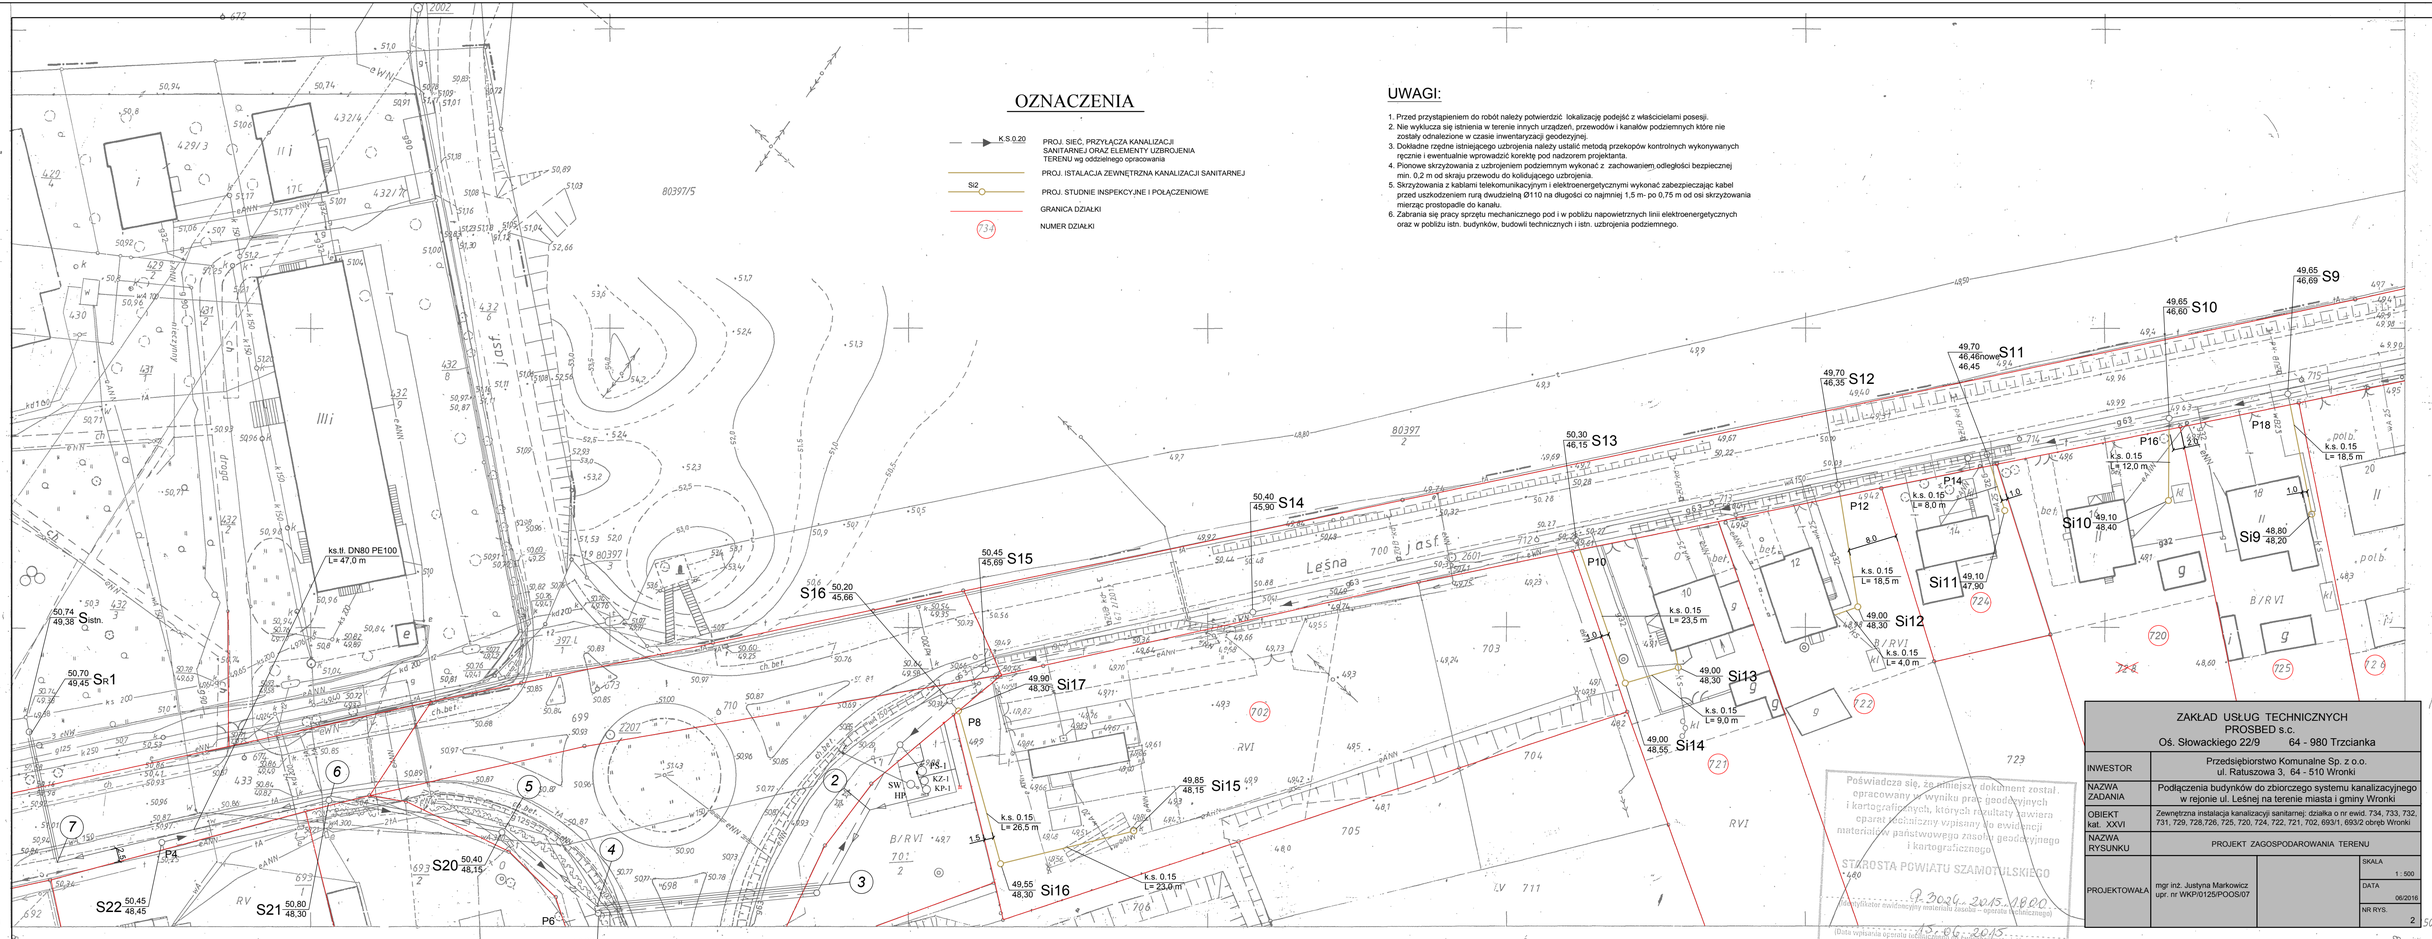


OZNACZENIA

- K.S.0.20 — PROJ. SIEĆ, PRZYŁĄCZA KANALIZACJI SANITARNEJ ORAZ ELEMENTY UZBROJENIA TERENU wg oddzielnego opracowania
- PROJ. ISTALACJA ZEWNĘTRZNA KANALIZACJI SANITARNEJ
- SI2 — PROJ. STUDNIE INSPEKCYJNE I POŁĄCZENIOWE
- GRANICA DZIAŁKI
- 734 — NUMER DZIAŁKI

UWAGI:

1. Przed przystąpieniem do robót należy potwierdzić lokalizację podejść z właścicielami posesji.
2. Nie wykluczа się istnienia w terenie innych urządzeń, przewodów i kanałów podziemnych które nie zostały odnalezione w czasie inwentaryzacji geodezyjnej.
3. Dokładne rzędne istniejącego uzbrojenia należy ustalić metodą przekopów kontrolnych wykonywanych ręcznie i ewentualnie wprowadzić korektę pod nadzorem projektanta.
4. Piorowe skrzyżowania z uzbrojeniem podziemnym wykonać z zachowaniem odległości bezpiecznej min. 0,2 m od skraju przewodu do kolidującego uzbrojenia.
5. Skrzyżowania z kablami telekomunikacyjnym i elektroenergetycznymi wykonać zabezpieczając kabel przed uszkodzeniem rurą dwudzielną Ø110 na długości co najmniej 1,5 m- po 0,75 m od osi skrzyżowania mierząc prostopadle do kanału.
6. Zabrania się pracy sprzętu mechanicznego pod i w pobliżu napowietrznych linii elektroenergetycznych oraz w pobliżu istn. budynków, budowli technicznych i istn. uzbrojenia podziemnego.

ZAKŁAD USŁUG TECHNICZNYCH PROSBED s.c. Oś. Słowackiego 22/9 64 - 980 Trzcianka			
INWESTOR	Przedsiębiorstwo Komunalne Sp. z o.o. ul. Ratuszowa 3, 64 - 510 Wronki		
NAZWA ZADANIA	Podłączenia budynków do zbiorczego systemu kanalizacyjnego w rejonie ul. Leśnej na terenie miasta i gminy Wronki		
OBIEKT kat. XXVI	Zewnętrzna instalacja kanalizacji sanitarnej, działka o nr ewid. 734, 733, 732, 731, 729, 728,726, 725, 720, 724, 722, 721, 702, 693/1, 693/2 obręb Wronki		
NAZWA RYSUNKU	PROJEKT ZAGOSPODAROWANIA TERENU		
PROJEKTOWAŁA	mgr inż. Justyna Markowicz upr. nr WKP/0125/POOS/07		SKALA 1 : 500
			DATA 06/2016
			NR RYS. 2

Poświadcza się, że niniejszy dokument został opracowany na wyniku prac geodezyjnych i kartograficznych, których rezultaty zawiera operat techniczny wpisany do ewidencji materiałów państwowego zasobu geodezyjnego i kartograficznego
STAROSTA POWIATU SZAMOTULSKIEGO
9.2016. 2015.1800
(Identyfikator ewidencyjny materiału zasobu – operatu technicznego)
15.06.2015
(Data wpisania operatu technicznego do ewidencji materiałów zasobu)

Metrykę uzupełniono pomiarem szosy
Wronki-Piotrowo z dn. 01.1988 r.
Dziec. nr 627/87

Cel. Geod. 1. 415. 2015

412.233.081.3
1:500

MAPA ZASADNICZA

Założona w roku 1983 przez
OKRĘGOWE PRZEDSIĘBIORSTWO GEODEZYJNO-KARTOGRAFICZNE W POZNANIU
PRACOWNIA TERENOWA W CHODZIEŻY

072-4 | 081-4 | 083-1

A. M. WRONKI
B. Gm. Wronki
wieś Obelżanki