
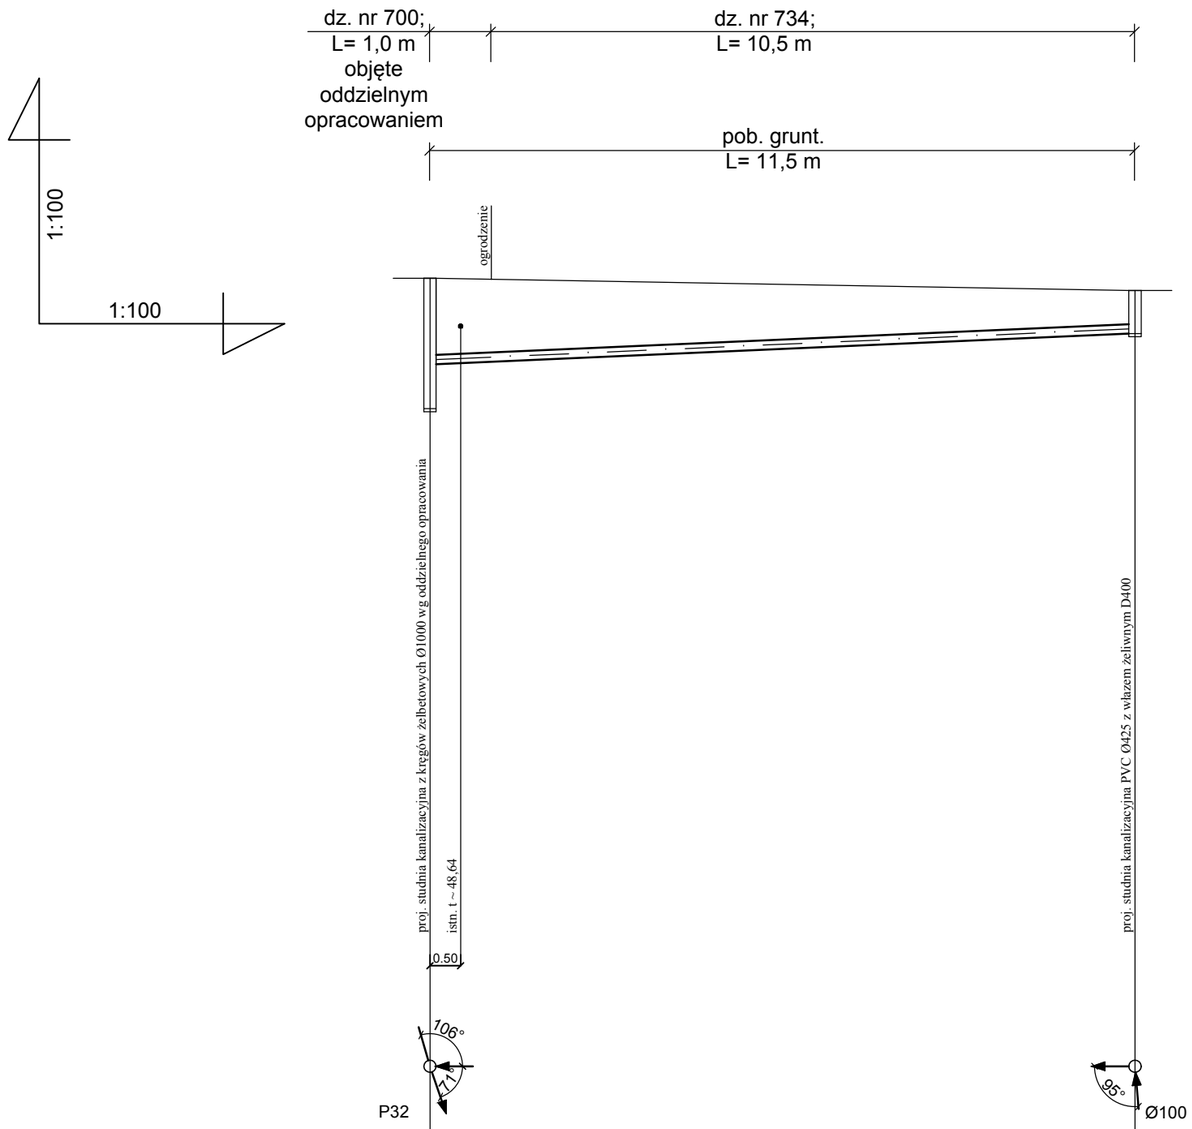



p.p. 35,00 m n.p.m.

| | | | |
|---|---|---|---|
| RZĘDNA TERENU | 49,45 | | 49,25 |
| RZĘDNA DNA KANAŁU | 47,28 | 48,05 | 48,55 |
| ZAGŁĘBIENIE DNA KANAŁU | 2,17 | 1,40 | 0,70 |
| ŚREDNICA, MATERIAŁ / SPADEK [%] | | 0.15 PVC, SDR34, SN8 i = 4,35 % | |
| ODLEGŁOŚĆ; DŁUGOŚĆ | 0,00 | 11,5 | 11,50 |
| OZNACZENIA | S2 | | Si1 |
| HEKTOMETRY | 0 | | |

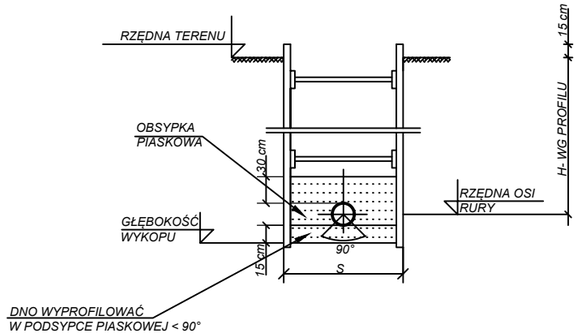


| ŚREDNICA WEW. RUROCIĄGÓW | SZEROKOŚĆ "S" WYKOPU W GRUNCIE [m] | |
|---|---|---|
| | SUCHYM | MOKRYM |
| 50 - 150 | 0,90 | 1,00 |
| 200 | 1,00 | 1,10 |

## UWAGA:

1. Przed przystąpieniem do robót lokalizację przyłączy/ instalacji zewnętrznych potwierdzić z właścicielami posesji.
2. Kolizję z istniejącym uzbrojeniem podziemnym naniesiono na podstawie map sytuacyjno- wysokościowych w skali 1:500.
3. Dokładne rzędne istniejącego uzbrojenia należy ustalić metodą przekopów kontrolnych wykonywanych ręcznie i ewentualnie wprowadzić korektę pod nadzorem projektanta.
4. Pionowe skrzyżowania z uzbrojeniem podziemnym wykonać z zachowaniem odległości bezpiecznej min. 0,2 m od skraju przewodu kanalizacyjnego do kolidującego uzbrojenia.
5. W miejscach kolizji z istn. uzbrojeniem i w pobliżu bydunków wykopy wykonywać sposobem ręcznym.
6. Rurociągi układać na podsypce piaskowej gr. 20 cm.
7. Podsypka i zasypka piaskowa Is = 0,95.
8. Zasypywanie wykopu gruntem G1 zagęszczanym warstwami 30 cm do Is = 1,00.
9. Pozostałe oznaczenia i uwagii jak na rys. nr 1.

ZAKŁAD USŁUG TECHNICZNYCH
PROSBED s.c.
Oś. Słowackiego 22/9 64 - 980 Trzcianka

| | |
|---|---|
| INWESTOR | Przedsiębiorstwo Komunalne Sp. z o.o. ul. Ratuszowa 3, 64 - 510 Wronki |
| NAZWA ZADANIA | Podłączenia budynków do zbiorczego systemu kanalizacyjnego w rejonie ul. Leśnej na terenie miasta i gminy Wronki |
| OBIEKT kat. XXVI | Zewnętrzna instalacja kanalizacyji sanitarnej: działka o nr ewid. 734, 733, 732, 731, 729, 728,726, 725, 720, 724, 722, 721, 702, 693/1, 693/2 obręb Wronki |
| NAZWA RYSUNKU | PROFIL INSTALACJI ZEWNĘTRZNEJ KANALIZACJI SANITARNEJ S2- Si1 |
| PROJEKTOWAŁA | mgr inż. Justyna Markowicz upr. nr WKP/0125/POOS/07 |
| SKALA | 1 : 100/100 |
| DATA | 06/2016 |
| NR RYS. | 4 |