
PODCZYSZCZALNIA WÓD DESZCZOWYCH Z WYLOTEM DO ROWU MELIORACYJNEGO SM-6 W km. 1+745

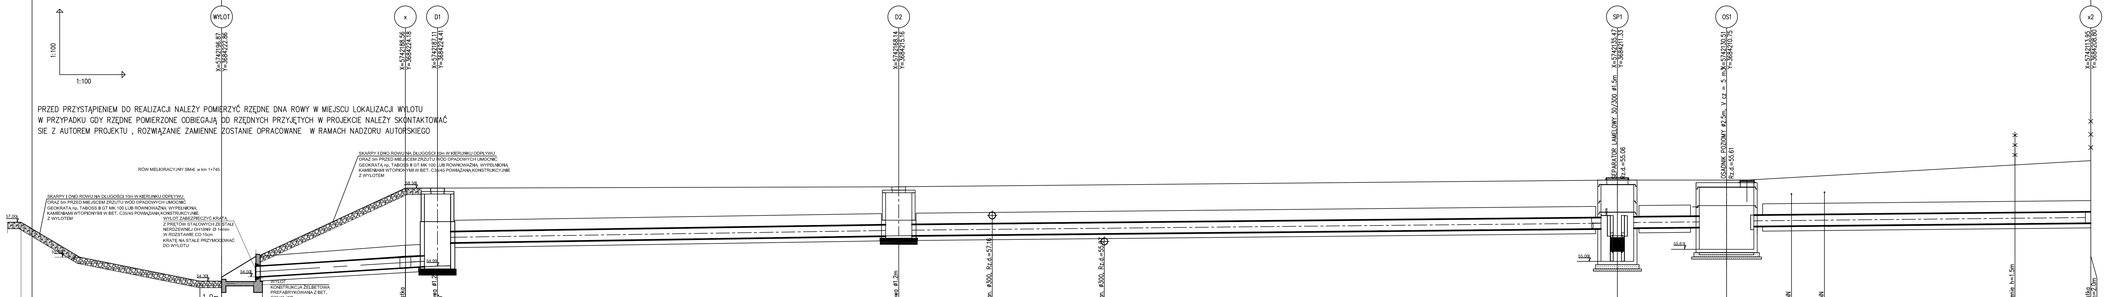


U W A G I :

1. RZĘDNA WLAZÓW STUDZIENEK DOSTOSOWAĆ DO RZĘDNYCH ISTNIEJĄCEJ DROGI W PRZYPADKU GDY ODBIEGAJĄ ONE OD PRZYJĘTYCH W PROJEKCIE NALEŻY PODNIEŚĆ RZĘDNĄ WLAZU DO RZĘDNEJISTNIEJĄCEJ DROGI W MIEJSCU LOKALIZCJI STUDZIENKI PRZEZ PODMUROWANIE POD WLAZ LUB PRZEZ ZAŁOŻENIE KREGÓW DYSTANSOWYCH .
2. W MIEJSCU LOKALIZACJI ISTNIEJĄCEGO UZBROJENIA PODZIEMNEGO NALEŻY PRZED PRZYSTĄPIENIEM DO ROBÓT WYKONAĆ PRZEKOPY PRÓBNE CELEM JEGO ZLOKALIZOWANIA I RZĘDNA POSADOWIENIA , ŚREDNICA , MATERIAŁ) I ZABEZPIECZENIA W REJONIE UZBROJENIA PROWADZIĆ ROBOTY RĘCZNIE PO ZREALIZOWANIU INWESTYCJI ISTNIEJĄCE UZBROJENIE ZABEZPIECZYĆ ZGODNIE Z UZGODNIENIAMI STANOWIĄCYMI ZAŁĄCZNIK DO NINIEJSZEGO PROJEKTU BUDOWLANEGO ORAZ ZAPISAĆ W DZIENNIKU BUDOWY I DOKUMENTACJI ZGODNIE Z ZAŁADANIAMI ICH ZABEZPIECZENIA . W PRZYPADKU GDY RZECZYWISTOŚCI RZĘDNA POSADOWIENIA ISTNIEJĄCEGO UZBROJENIA MOŻE ODBIEGAĆ OD RZĘDNEJ PRZYJĘTEJ W PROJEKCIE W ZWIĄZKU Z TYM NALEŻY PO **O K . 2m Z K A Ż D E J S T R O N Y I S T N I E J Ą C E G O U Z B R O J E N I A W Y K O N A Ć W Y K O P R Ę C Z N I E .**

RODZAJ UZBROJENIA	PRAWDOPODOBNA GŁĘBOKOŚĆ ULOŻENIA I W METRACH POD POZIOMEM TERENU)
KABLE ELEKTRYCZNE	0.80m
KABLE TELEFONICZNE	0.80m
KANALIZACJA SANITARNA ISTN.	ZGODNA ZE SZKICAMI GEODEZYJNYMI POWYKONAWCZYMI
KANALIZACJA DESZCZOWA PROJ.	ZGODNIE Z PROJEKTEM
SIEĆ WODOCIĄGOWA ISTNIEJĄCA	1.50–1.6m

3. W PRZYPADKU GDY ISTNIEJĄCE UZBROJENIE PODZIEMNE KOLIDUJE Z KANAŁEM OBJĘTYM PROJEKTEM , NALEŻY JE PRZEŁOŻYĆ . ROZWIĄZANIE PRZEŁOŻENIA NASTĄPI W RAMACH NADZORU AUTORSKIEGO I ZOSTANIE UZGODNIONE Z WŁAŚCICIELEM SIECI - KOSZT PRZEŁOŻENIA W UZGODNIONYCH TERMINACH I ZAKRESIE .
4. **PRZED PRZYSTĄPIENIEM DO REALIZACJI NALEŻY POMIERZYĆ RZĘDNE DNA ROWU W MIEJSCU LOKALIZACJI WYLOTU . W PRZYPADKU GDY RZĘDNE POMIERZONE ODBIEGAJĄ OD RZĘDNYCH PRZYJĘTYCH W PROJEKCIE NALEŻY SKONTAKTOWAĆ SIĘ Z AUTOREM PROJEKTU , ROZWIĄZANIE ZOSTANIE OPRACOWANE W RAMACH NADZORU AUTORSKIEGO .**
5. KANAŁ GRAWITACYJNY ZE ŚCIANKĄ LITĄ Z PVC⌀400mm , i ⌀500mm SDR34, SN8 O LITEJ STRUKTURZE ŚCIANKI , NA 20cm PODSYPCE I PODSYPKI KANAŁU NA CAŁEJ DŁUGOŚCI W STREFIE KANAŁOWEJ ZASTOSOWANO PIASEK LUB POSPÓŁKĘ ZAGĘSZCZONA WARSTWAMI GR. 30cm DO WSKAŹNIKA W=1.0 ZASYPKĘ KANAŁU WYKONAĆ PIASKIEM ZAGĘSZCZONYM DO W=0.99÷1.0. ZASYPKĘ WYKOPU. DO RZĘDNEJ PODBUDOWY WYKONAĆ WARSTWAMI GR.30cm DO WSKAŹNIKA W=0.99÷1.0 ZAGĘSZCZONYM DO WSKAŹNIKA W=0.99÷1.0 .
6. PRZY KANALIKU ZAPROJEKTOWANO Z RUR PVC⌀200mm , SDR34, SN8 O LITEJ STRUKTURZE ŚCIANKI , NA 20cm PODSYPCE I DO PODSYPKI I OBSYPKI KANAŁU NA CAŁEJ DŁUGOŚCI W STREFIE KANAŁOWEJ ZASTOSOWANO PIASEK LUB POSPÓŁKĘ ZAGĘSZCZONA WARSTWAMI GR. 30cm DO WSKAŹNIKA W=1.0 ZASYPKĘ KANAŁU WYKONAĆ PIASKIEM ZAGĘSZCZONYM DO W=0.99÷1.0. ZASYPKĘ WYKOPU. DO RZĘDNEJ PODBUDOWY WYKONAĆ WARSTWAMI GRUBOŚCI 30cm ZAGĘSZCZONYM DO WSKAŹNIKA W=0.99÷1.0 .
7. JAKO OBUDOWĘ WYKOPÓW ZASTOSOWANO OBUDOWĘ PŁYTOWĄ np. OWS , WYKOP WĄSKOPRZESTRZENNY ZABEZPIECZONY LINIOWĄ OBUDOWĄ KONSTRUKCYJNĄ .
8. WYDZIELENIE TRASY KANAŁU NALEŻY DOKONAĆ ZGODNIE Z PLANEM SYT. WYSOKOŚCIOWYM ORAZ RYSUNKIEM ZESTAWIENIOWYM STUDZIENEK .
9. NAWIERZCHNIE ASFALTOWE PO ROBOTACH ODTWORZYĆ W KAT. DROGI KL.K.R. .

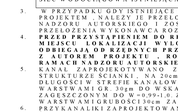

Jednostka projektująca **PRACOWNIA PROJEKTOWA S.C. JOLANTA OLEJNICZAK - OLEK & JOANNA OLEK**
UL. WŁODZIMIERZA MAJAKOWSKIEGO 331A , 61-066 POZNAŃ
TEL / FAX 061 8709546 , KOM. 0512264667

OBIEKT : WRONKI
BUDOWA KANALIZACJI DESZCZOWEJ W UL. WIŚNIOWEJ I CZERESNIOWEJ ORAZ PRZEBUDOWA KANALIZACJI DESZCZOWEJ W UL. MOREL(WIEJ (AMBONOWEJ WRAZ Z BUDOWĄ PODCZYSZCZALNI I WYLOTU DO BITN. ROWU MELIORACYJNEGO SM-6 w km 1+745.

Nazwa rys.: PROFILE PODŁUŻNE KANAŁÓW DESZCZOWYCH ODC. : WYLOT - x2

Stadium dokumentacji: **PROJEKT BUDOWLANY**

Branża: **INSTALACJE SANITARNE (technologia i konstrukcja)**

Inwestor : GMINA WRONKI
UL. RATUSZOWA 5 , 64-510 WRONKI

Projektował:	mgr.inż. JOANNA OLEK	podpis : 12.2013	Skala : **1:100/100**
Projektował :	mgr.inż.JOLANTA OLEJNICZAK - OLEK UPR. MK. 20 b 09 /96 /Pw	podpis : 12.2013	Nr.rys. : **4**
Sprawdził :	mgr.inż.JERZY ZAJĄC UPR. MŁ. 157/PW/93	podpis : 12.2013	