


UWAGI:

1. RZĘDNA WŁAZÓW STUDZIENEK DOSTOSOWAĆ DO RZĘDNYCH ISTNIEJACEJ DROGI. W PRZYPADKU GDY ODBIEGAJĄ ONE OD PRZYJĘTYCH W PROJEKCIE NALEŻY PODNIEŚĆ RZĘDNĄ WŁAZU DO RZĘDNEJISTNIEJACEJ DROGI W MIEJSCU LOKALIZCJI STUDZIENKI PRZEZ PODMUROWANIE POD WŁAZEM LUB PRZEZ ZAŁOŻENIE KRĘGÓW DYSTANSOWYCH.
2. W MIEJSCU LOKALIZACJI ISTNIEJĄCEGO UZBROJENIA PODZIEMNEGO NALEŻY PRZED PRZYSTĄPIENIEM DO ROBÓT WYKONAĆ PRZEKOPY PRÓBNE , CELEM JEGO ZLOKALIZOWANIA(RZĘDNA POSADOWIENIA , ŚREDNICA , MATERIAŁ) I ZABEZPIECZENIA W REJONIE UZBROJENIA PROWADZIĆ ROBOTY RĘCZNIE . PO ZREALIZOWANIU INWESTYCJI ISTNIEJĄCE UZBROJENIE ZABEZPIECZYĆ ZGODNIE Z UZGODNIENIAMI STANOWIĄCYMI INTEGRALNĄ CZĘŚĆ DOKUMENTACJI. ZAGŁĘBIENIE ISTNIEJĄCEGO UZBROJENIA PRZYJĘTO W DOKUMENTACJI ZGODNIE Z ZASADAMI ICH UKŁADANIA . PONIEWAŻ W RZECZYWISTOŚCI RZĘDNA POSADOWIENIA ISTNIEJĄCEGO UZBROJENIA MOŻE ODBIEGAĆ OD RZĘDNEJ PRZYJĘTEJ W PROJEKCIE W ZWIĄZKU Z TYM NALEŻY PO **OK. 2m Z KAŻDEJ STRONY ISTNIEJĄCEGO UZBROJENIA WYKONAĆ WYKOP RĘCZNIE.**

RODZAJ UZBROJENIA	PRAWDOPODOBNA GŁĘBOKOŚĆ UŁOŻENIA [W METRACH POD POZIOMEM TERENU]
KABLE ELEKTRYCZNE	0,80m
KABLE TELEFONICZNE	0,80m
KANALIZACJA SANITARNA ISTN.	ZGODNA ZE SZKACAMI GEODEZYJNYMI POWYKONAWCZYMI
KANALIZACJA DESZCZOWA PROJ.	ZGODNIE Z PROJEKTEM
SIEĆ WODOCIĄGOWA ISTNIEJĄCA	1,50-1,6m

3. W PRZYPADKU GDY ISTNIEJĄCE UZBROJENIE PODZIEMNE KOLIDUJE Z KANAŁEM OBJĘTYM PROJEKTEM , NALEŻY JE PRZEŁOŻYĆ . ROZWIĄZANIE PRZEŁOŻENIA NASTĄPI W RAMACH NADZORU AUTORSKIEGO I ZOSTANIE UZGODNIONE Z WŁAŚCICIELEM SIECI . KOSZT PRZEŁOŻENIA WYKONAWCA ROZLICZY PROTOKÓŁEM KONIECZNOŚCI.
4. KANAŁ ZAPROJEKOTYWANO Z RUR PVCΦ400mm i Φ500mm , SDR34, SN8 O LITEJ STRUKTURZE ŚCIANKI , NA 20cm PODSYPCE . DO PODSYPKI I OBSYPKI KANAŁU NA CAŁEJ DŁUGOŚCI W STREFIE KANAŁOWEJ ZASTOSOWANO PIASEK LUB POSPÓŁKĘ ZAGĘSZCZONA WARSTWAMI GR. 30gm DO WSKAŹNIKA W=1,0 . ZASYPKĘ KANAŁU WYKONAĆ PIASKIEM ZAGĘSZCZONYM DO W=0,99-1,0. ZASYPKĘ WYKOPU DO RZĘDNEJ PODBUDOWY WYKONAĆ WARSTWAMI GRUBOŚCI 30cm ZAGĘSZCZONYM DO WSKAŹNIKA W=0,99- 1,0.
5. PRZYKANALIKI ZAPROJEKTOWANO Z RUR PVCΦ200mm , SDR34, SN8 O LITEJ STRUKTURZE ŚCIANKI , NA 20cm PODSYPCE . DO PODSYPKI I OBSYPKI KANAŁU NA CAŁEJ DŁUGOŚCI W STREFIE KANAŁOWEJ ZASTOSOWANO PIASEK LUB POSPÓŁKĘ ZAGĘSZCZONA WARSTWAMI GR. 30gm DO WSKAŹNIKA W=1,0 . ZASYPKĘ KANAŁU WYKONAĆ PIASKIEM ZAGĘSZCZONYM DO W=0,99-1,0. ZASYPKĘ WYKOPU DO RZĘDNEJ PODBUDOWY WYKONAĆ WARSTWAMI GRUBOŚCI 30cm ZAGĘSZCZONYM DO WSKAŹNIKA W=0,99- 1,0.
5. JAKO OBUDOWĘ WYKOPÓW ZASTOSOWANO OBUDOWĘ PŁYTOWĄ np. OWS , WYKOP WYKONAĆ JAKO WĄSKOPRZESTRZENNY ZABEZPIECZONY
6. PROFILE ROZPATRYWAĆ ŁĄCZNIE Z PLANEM SYT. WYSOKOŚCIOWYM ORAZ RYSUNKIEM ZESTAWIENIOWYM STUDZIENEK.
7. NAWIERZCHNIE ASFALTOWE PO ROBOTACH ODTWORZYĆ W KAT. DROGI KR.3 .

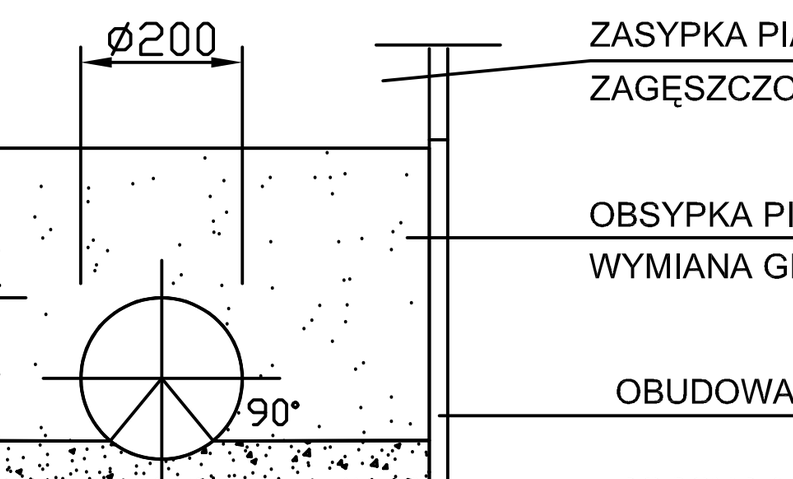

Jednostka projektująca	**PRACOWNIA PROJEKTOWA S.C. JOLANTA OLEJNICZAK - OLEK & JOANNA OLEK** UL. WŁODZIMIERZA MAJAKOWSKIEGO 331A , 61-066 POZNAŃ TEL / FAX 061 8709546 , KOM. 0512264667		
OBIEKT : WRONKI	BUDOWA KANALIZACJI DESZCZOWEJ W UL. WIŚNIOWEJ i CZEREŚNIOWEJ ORAZ PRZEBUDOWA KANALIZACJI DESZCZOWEJ W UL. MORELOWEJ i JABŁONIOWEJ WRAZ Z BUDOWĄ PODCZYSZCZALNI I WYLOTU DO ISTN. ROWU MELIORACYJNEGO SM-6 w km 1+745.	Nazwa rys: **PROFILE PODŁUŻNE PRZYKANALIKÓW KANALIZACJI DESZCZOWEJ ODC. : WP1 - WP24 .**	
Stadium dokumentacji:	**PROJEKT BUDOWLANY**	Branża: **INSTALACJE SANITARNE (technologia i konstrukcja)**	
Inestor :	GMINA WRONKI UL. RATUSZOWA 5 , 64-510 WRONKI		
Projektował:	mgr.inż. JOANNA OLEK	podpis : 12.2013	Skala : **1:100/100**
Projektował :	mgr.inż.JOLANTA OLEJNICZAK - OLEK UPR. NR. 25 i 39 /86 /Pw	podpis : 12.2013	
Sprawdził :	mgr.inż.JERZY ZAJĄC UPR. NR. 197/PW/93	podpis : 12.2013	Nr.rys. : **5**