


UZBROJENIE KANAŁU DESZCZOWEGO PRZED ODPROWADZENIEM ŚCIEKÓW DESZCZOWYCH DO ROWU MELIORACYJNEGO SM-6 w km 1+745 W m. WRONKI PRZY UL. MORELOWEJ

OSADNIK OS fi2500 V=5 m3

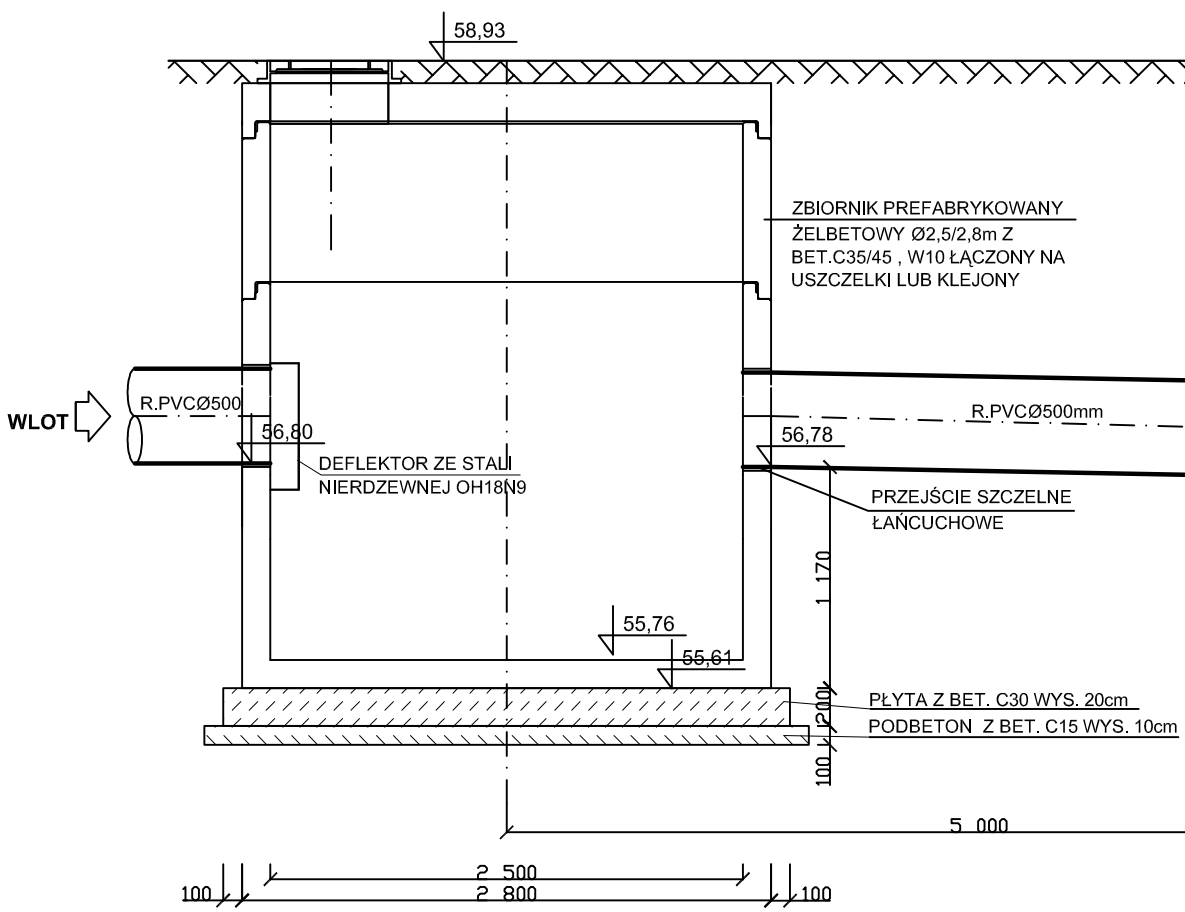

SEPARATOR SP LAMELOWY PSW LAMELA 30/300

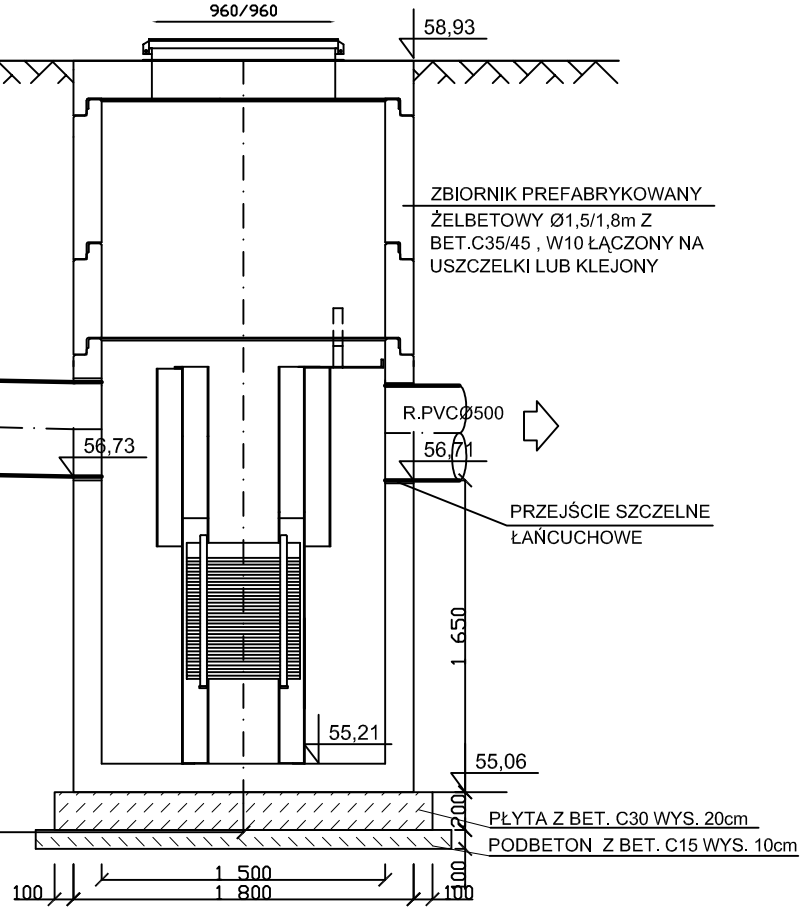

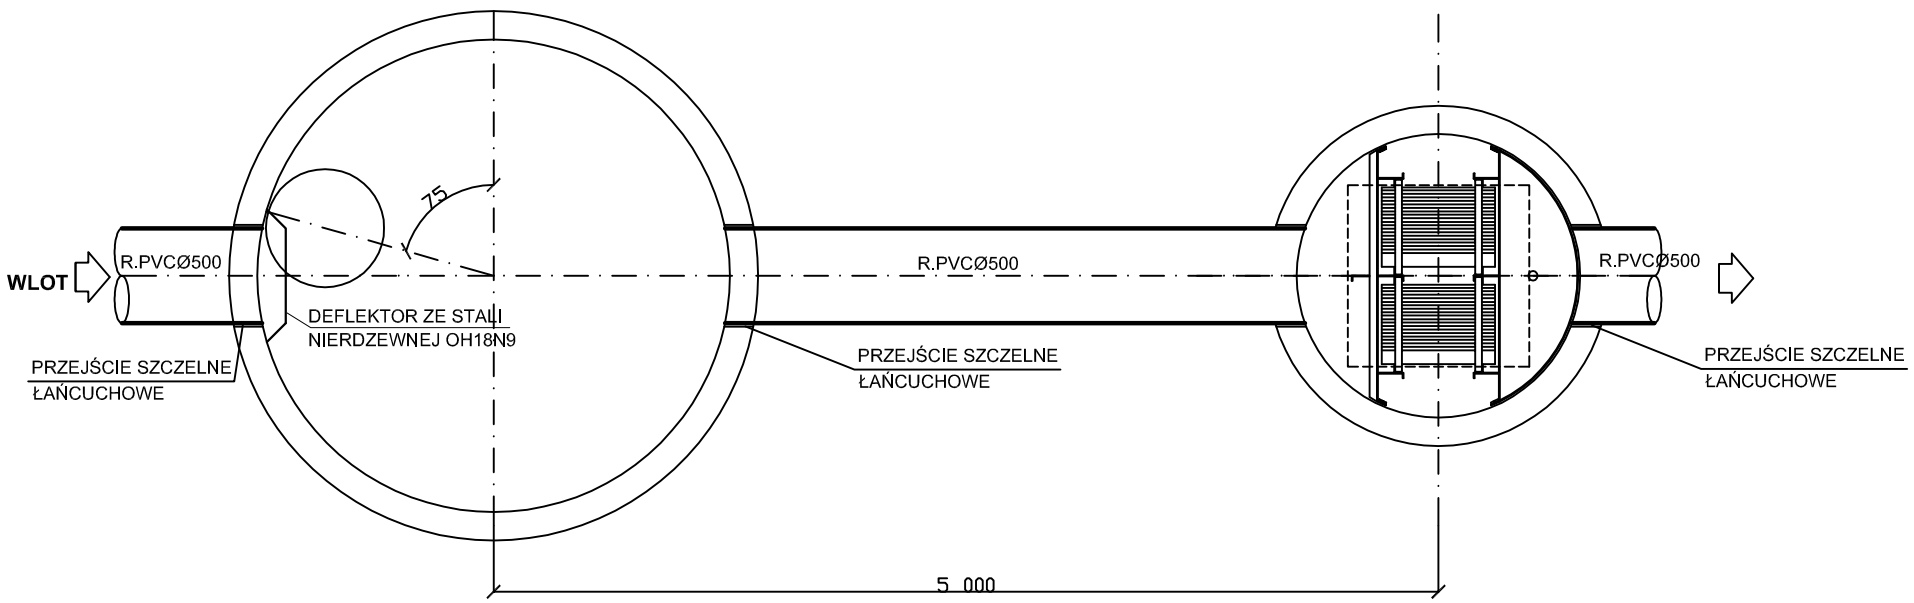

Jednostka projektująca **PRACOWNIA PROJEKTOWA S.C. JOLANTA OLEJNICZAK - OLEK & JOANNA OLEK**
UL. WŁODZIMIERZA MAJAKOWSKIEGO 331A , 61-066 POZNAŃ
TEL / FAX 061 8709546 , KOM. 0512264667

OBIEKT : WRONKI
BUDOWA KANALIZACJI DESZCZOWEJ W UL. WIŚNIOWEJ i CZEREŚNIOWEJ ORAZ PRZEBUDOWA KANALIZACJI DESZCZOWEJ W UL. MORELOWEJ i JABŁONIOWEJ WRAZ Z BUDOWĄ PODCZYSZCZALNI i WYLOTU DO ISTN. ROWU MELIORACYJNEGO SM-6 w km 1+745

Nazwa rys:
PODCZYSZCZALNIA ŚCIEKÓW DESZCZOWYCH - UZBROJENIE KANAŁU DESZCZOWEGO PRZED WPROWADZENIEM ŚCIEKÓW DO ISTNIEJĄCEGO ROWU MELIORACYJNEGO SM-6 W km 1+745 WE WRONKACH PRZY UL. MORELOWEJ

Branża: **INSTALACJE SANITARNE**

Skala : **1:40**

Nr.rys. : **8**

Stadium dokumentacji: **PROJEKT BUDOWLANO - WYKONAWCZY**

Inestor : GMINA WRONKI
UL. RATUSZOWA 5 , 64-510 WRONKI

Opracował:	mgr.inż. JOANNA OLEK	podpis : 12.2013
Projektował :	mgr.inż.JOLANTA OLEJNICZAK - OLEK UPR. NR. 25 i 39 /86 /Pw	podpis : 12.2013
Sprawdził :	mgr.inż.JERZY ZAJĄC UPR. NR. 197/PW/93	podpis : 12.2013