

PRACOWNIA
ARCHITEKTONICZNA
MIĘDZY KRESKAMI
MGR INŻ. ARCH. SZYMON KAŁUŻYŃSKI

KONCEPCJA ROZBUDOWY BUDYNKU
PK WE WRONKACH

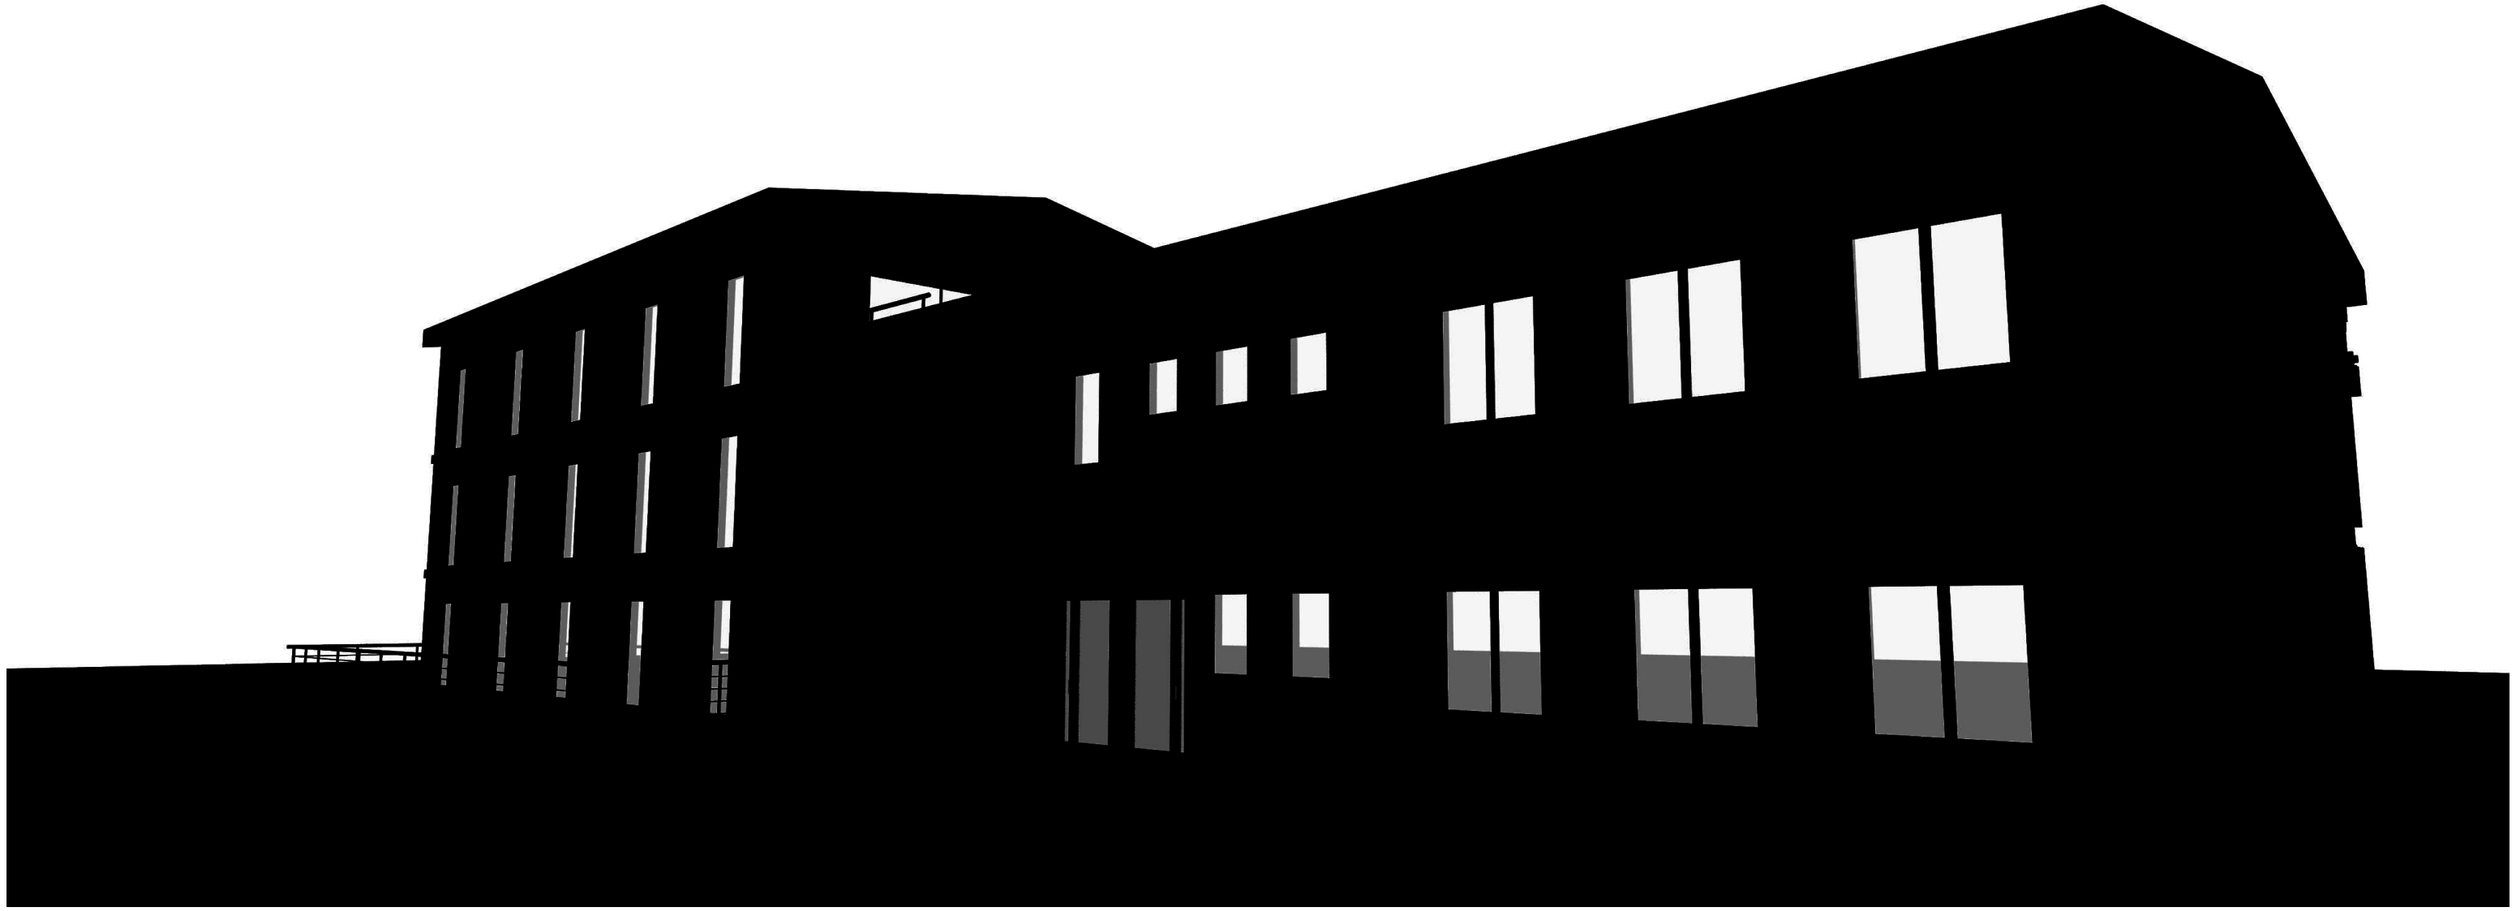

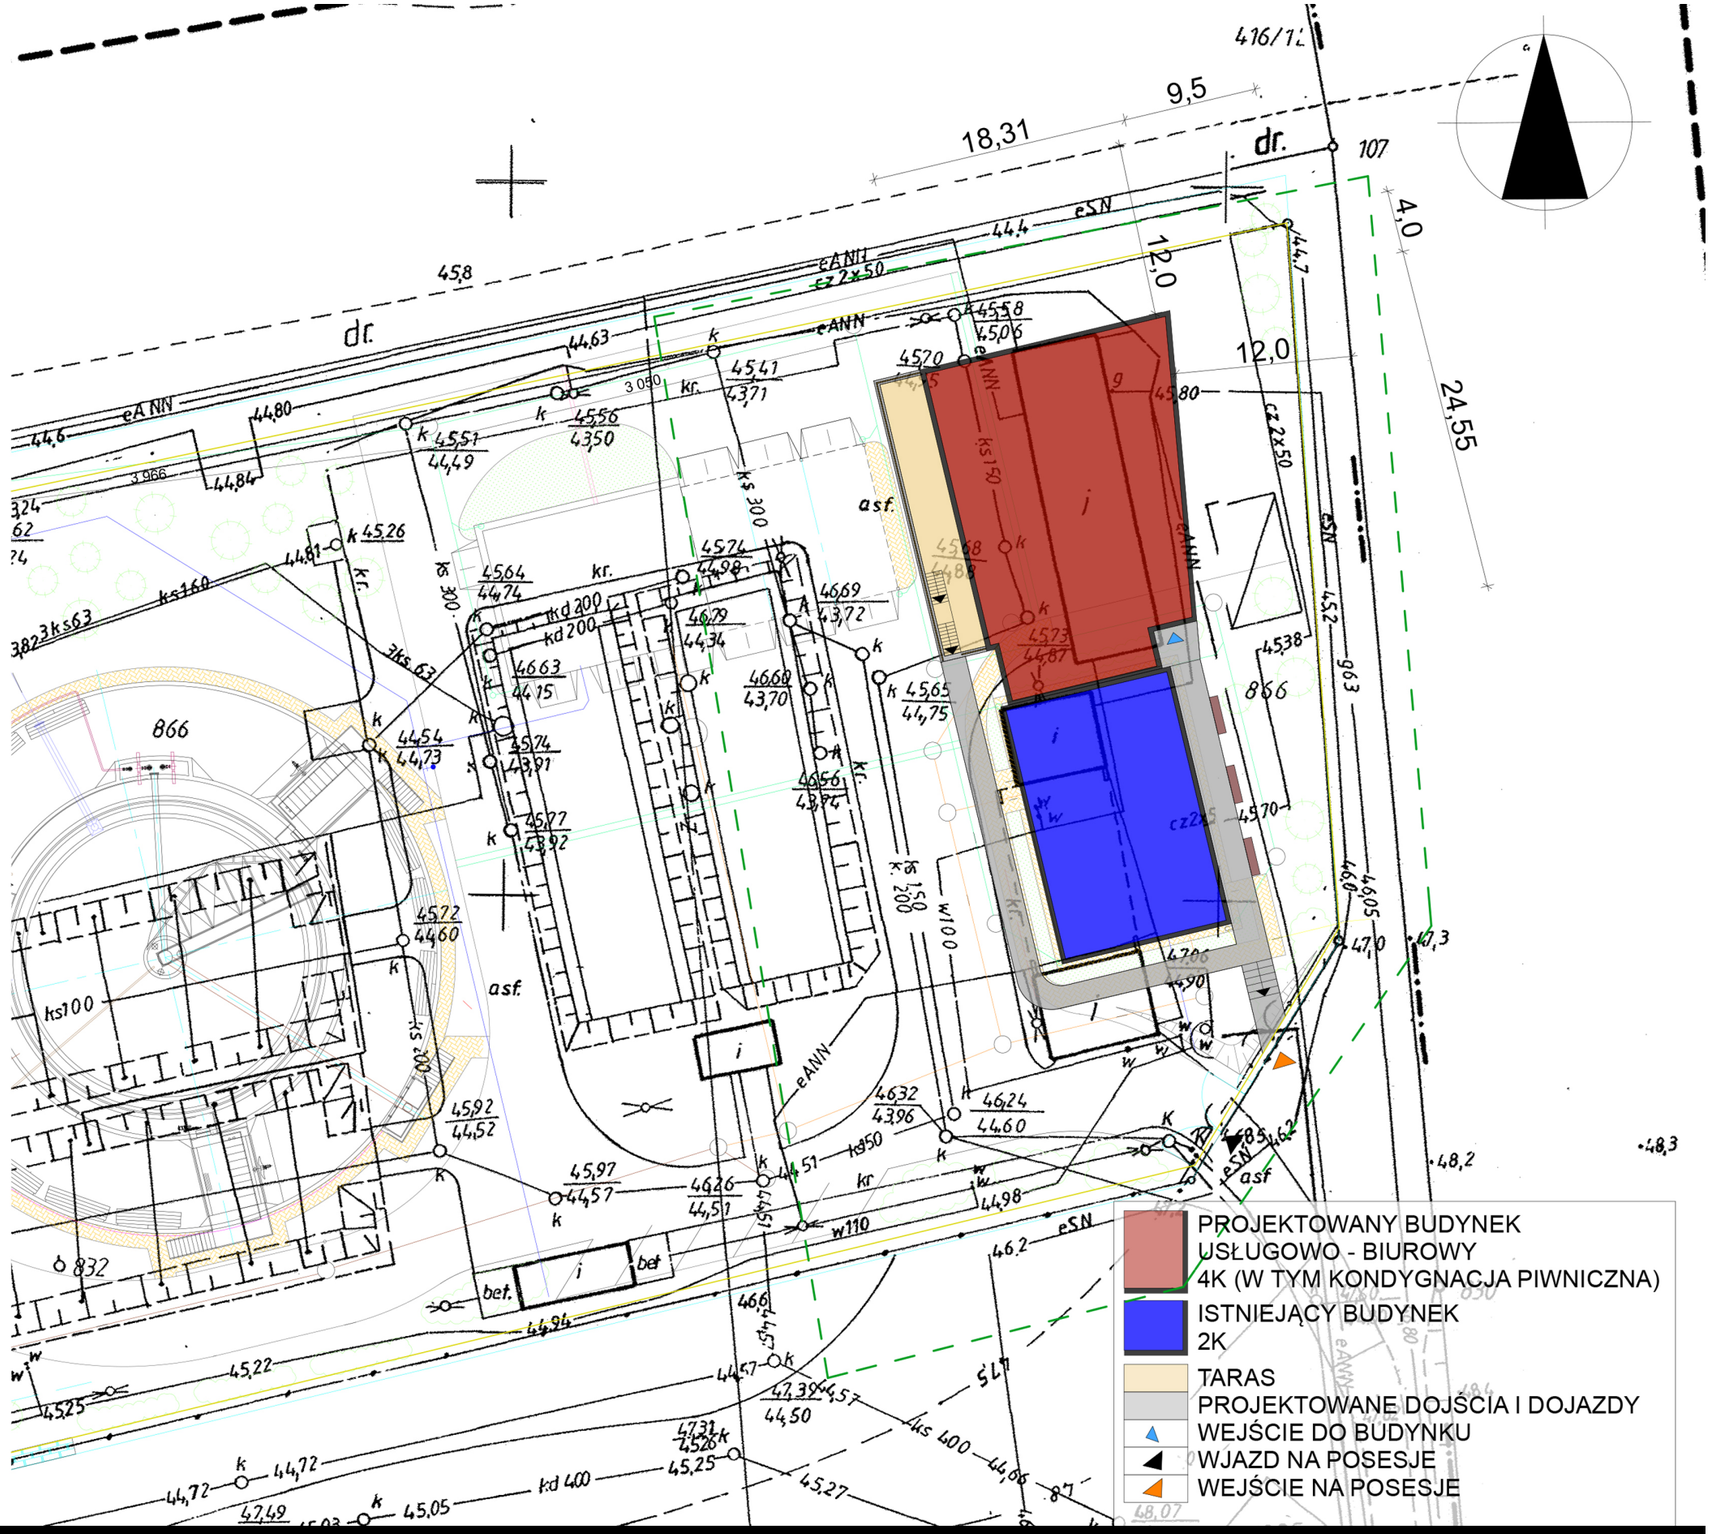

PRACOWNIA ARCHITEKTONICZNA
MIĘDZY KRESKAMI
MGR INŻ. ARCH. SZYMON KAŁUŻYŃSKI

PLAN ZAGOSPODAROWANIA TERENU


KONCEPCJA 2





PRACOWNIA
ARCHITEKTONICZNA
MIĘDZY KRESKAMI
MGR INŻ. ARCH. SZYMON KAŁUŻYŃSKI

KONCEPCJA 2 WIZUALIZACJE

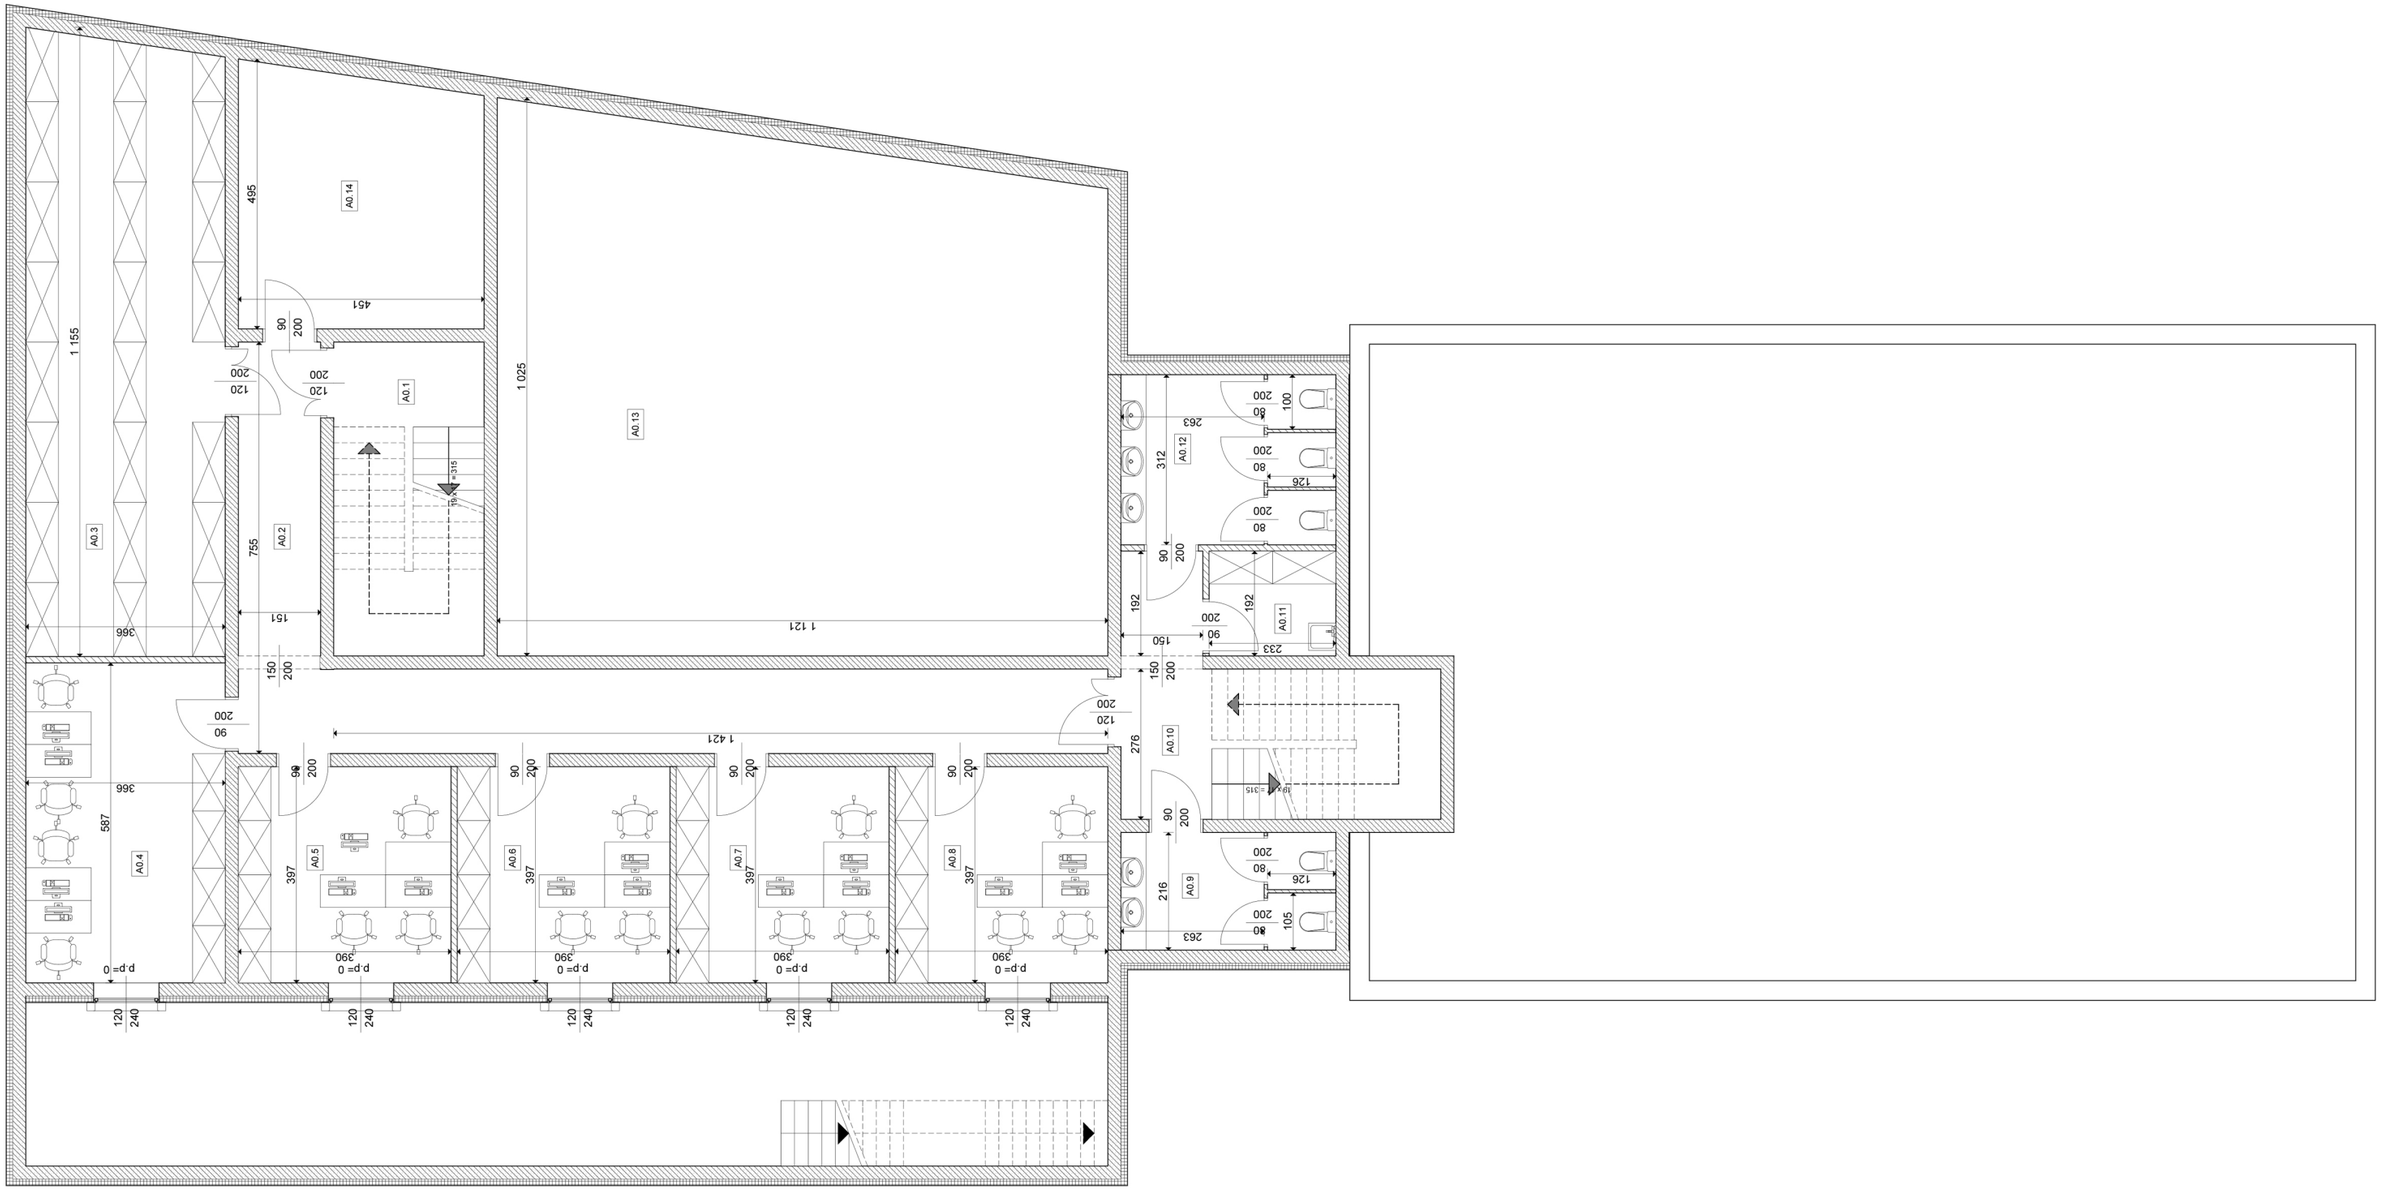

KLATKA SCHODOWA
A0.1
Pow.: 15,90 m2
H: 3,00 m

KOMUNIKACJA
A0.2
Pow.: 33,82 m2
H: 3,00 m

ARCHIWUM
A0.3
Pow.: 41,27 m2
H: 3,00 m

BIURO
A0.4
Pow.: 21,49 m2
H: 3,00 m

BIURO
A0.5
Pow.: 15,49 m2
H: 3,00 m

BIURO
A0.6
Pow.: 15,49 m2
H: 3,00 m

BIURO
A0.7
Pow.: 15,49 m2
H: 3,00 m

BIURO
A0.8
Pow.: 15,48 m2
H: 3,00 m

WC MĘSKIE
A0.9
Pow.: 8,53 m2
H: 3,00 m

KOMUNIKACJA
A0.10
Pow.: 19,45 m2
H: 3,00 m

POM. PORZĄDKOWE
A0.11
Pow.: 4,48 m2
H: 3,00 m

WC DAMSKIE
A0.12
Pow.: 12,31 m2
H: 3,00 m


REZERWA
A0.13
Pow.: 105,45 m2
H: 3,00 m

SERWER
A0.14
Pow.: 20,83 m2
H: 3,00 m

POWIERZCHNIA PIWNICA:
345,15 M²

PRACOWNIA ARCHITEKTONICZNA
MIĘDZY KRESKAMI
MGR INŻ. ARCH. SZYMON KAŁUŻYŃSKI

KONCEPCJA 2 RZUT PIWNICY

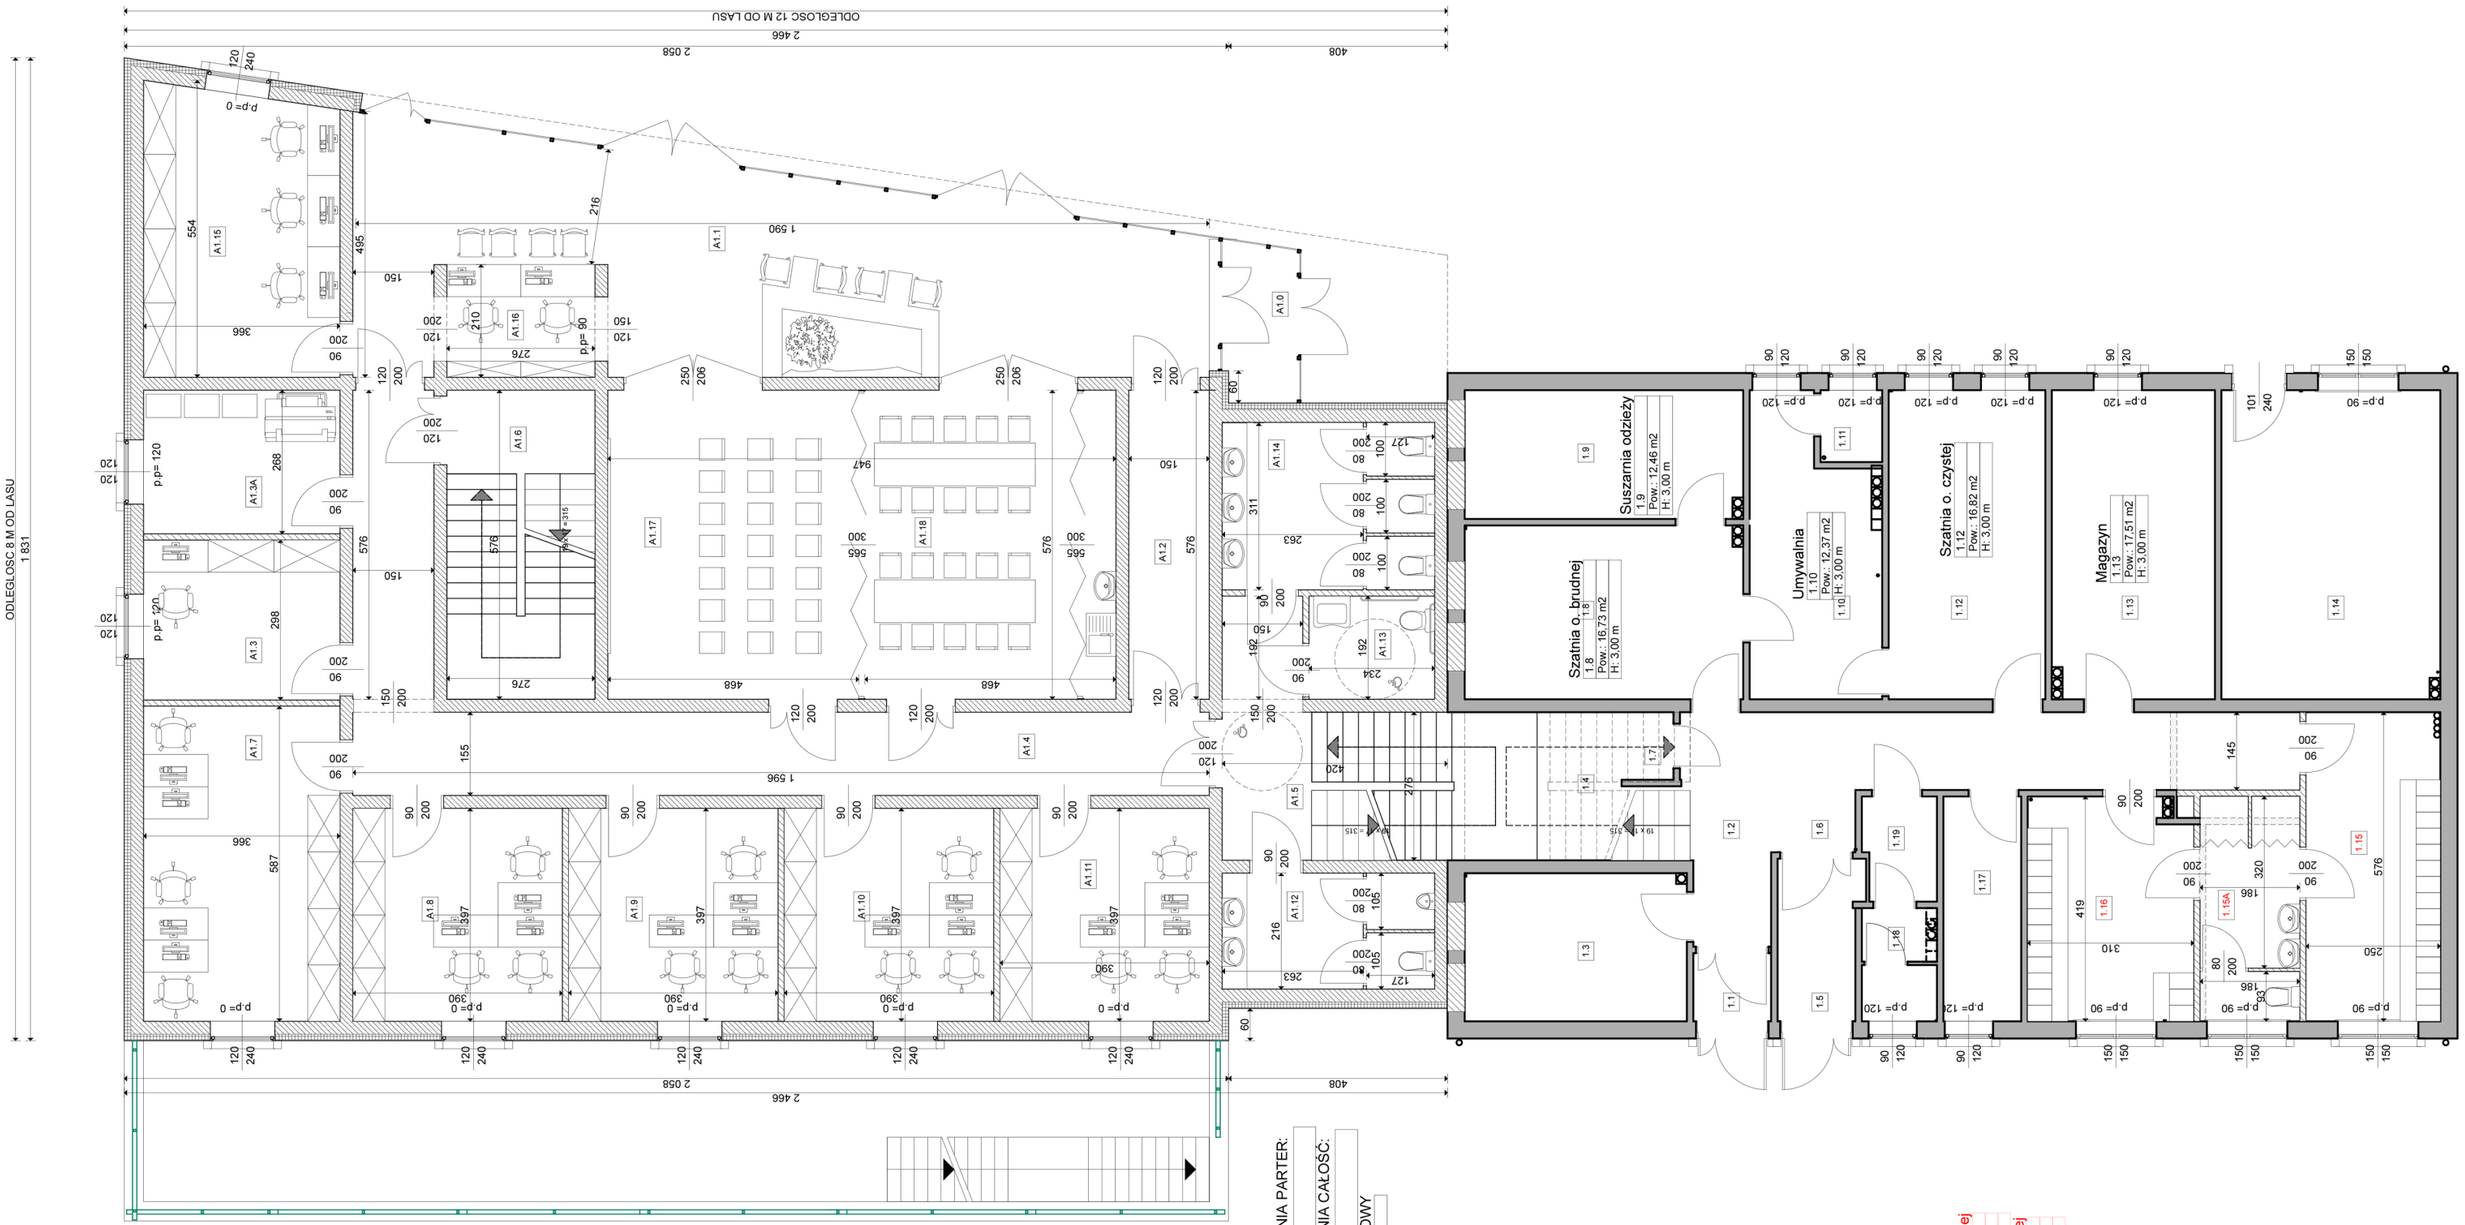

WIATROŁAP
A1.0
Pow.: 4,05 m2
H: 3,00 m

HALL
A1.1
Pow.: 52,83 m2
H: 3,00 m

KOMUNIKACJA
A1.2
Pow.: 8,64 m2
H: 3,00 m

BIURO
A1.3
Pow.: 10,84 m2
H: 3,00 m

BIURO
A1.3A
Pow.: 9,80 m2
H: 3,00 m

KOMUNIKACJA
A1.4
Pow.: 33,95 m2
H: 3,00 m

KOMUNIKACJA
A1.5
Pow.: 14,84 m2
H: 3,00 m

KLATKA SCHODOWA
A1.6
Pow.: 15,90 m2
H: 3,00 m

BIURO
A1.7
Pow.: 21,49 m2
H: 3,00 m

BIURO
A1.8
Pow.: 15,49 m2
H: 3,00 m

BIURO
A1.9
Pow.: 15,49 m2
H: 3,00 m

BIURO
A1.10
Pow.: 15,49 m2
H: 3,00 m

BIURO
A1.11
Pow.: 15,48 m2
H: 3,00 m

WC MĘSKIE
A1.12
Pow.: 8,56 m2
H: 3,00 m

WC NIEPEŁNOSPRAWNI
A1.13
Pow.: 4,50 m2
H: 3,00 m

WC DAMSKIE
A1.14
Pow.: 12,36 m2
H: 3,00 m

BIURO
A1.15
Pow.: 19,26 m2
H: 3,00 m

PKT. OBSŁUGI
A1.16
Pow.: 5,80 m2
H: 3,00 m

SALA NARAD
A1.17
Pow.: 26,93 m2
H: 3,00 m

JADALNIA
A1.18
Pow.: 26,93 m2
H: 3,00 m

POWIERZCHNIA PARTER:
338,65 M²
POWIERZCHNIA CAŁOŚĆ:
899,80 M²
POW. ZABUDOWY
Pow.: 403,77 m2

Przedsionek
1.1
Pow.: 2,01 m2
H: 3,00 m

Korytarz
1.2
Pow.: 4,43 m2
H: 3,00 m

Serwerownia
1.3
Pow.: 11,43 m2
H: 3,00 m

K1
1.4
Pow.: 9,53 m2
H: 3,00 m

Korytarz
1.5
Pow.: 4,72 m2
H: 3,00 m

Korytarz
1.6
Pow.: 18,09 m2
H: 3,00 m

P.Gosp.
1.7
Pow.: 1,51 m2
H: 3,00 m

WC
1.11
Pow.: 1,54 m2
H: 3,00 m

Kotłownia
1.14
Pow.: 23,50 m2
H: 3,00 m

Szatnia o. brudnej
1.15
Pow.: 14,42 m2
H: 3,00 m

Szatnia o. czystej
1.16
Pow.: 12,72 m2
H: 3,00 m

P.porządkowe
1.17
Pow.: 6,08 m2
H: 3,00 m


WC
1.18
Pow.: 2,91 m2
H: 3,00 m

Przedsionek
1.19
Pow.: 2,62 m2
H: 3,00 m

Umywalnia
1.15A
Pow.: 7,74 m2
H: 3,00 m

PRACOWNIA ARCHITEKTONICZNA
MIĘDZY KRESKAMI
MGR INŻ. ARCH. SZYMON KAŁUŻYŃSKI

KONCEPCJA 2 RZUT PARTERU

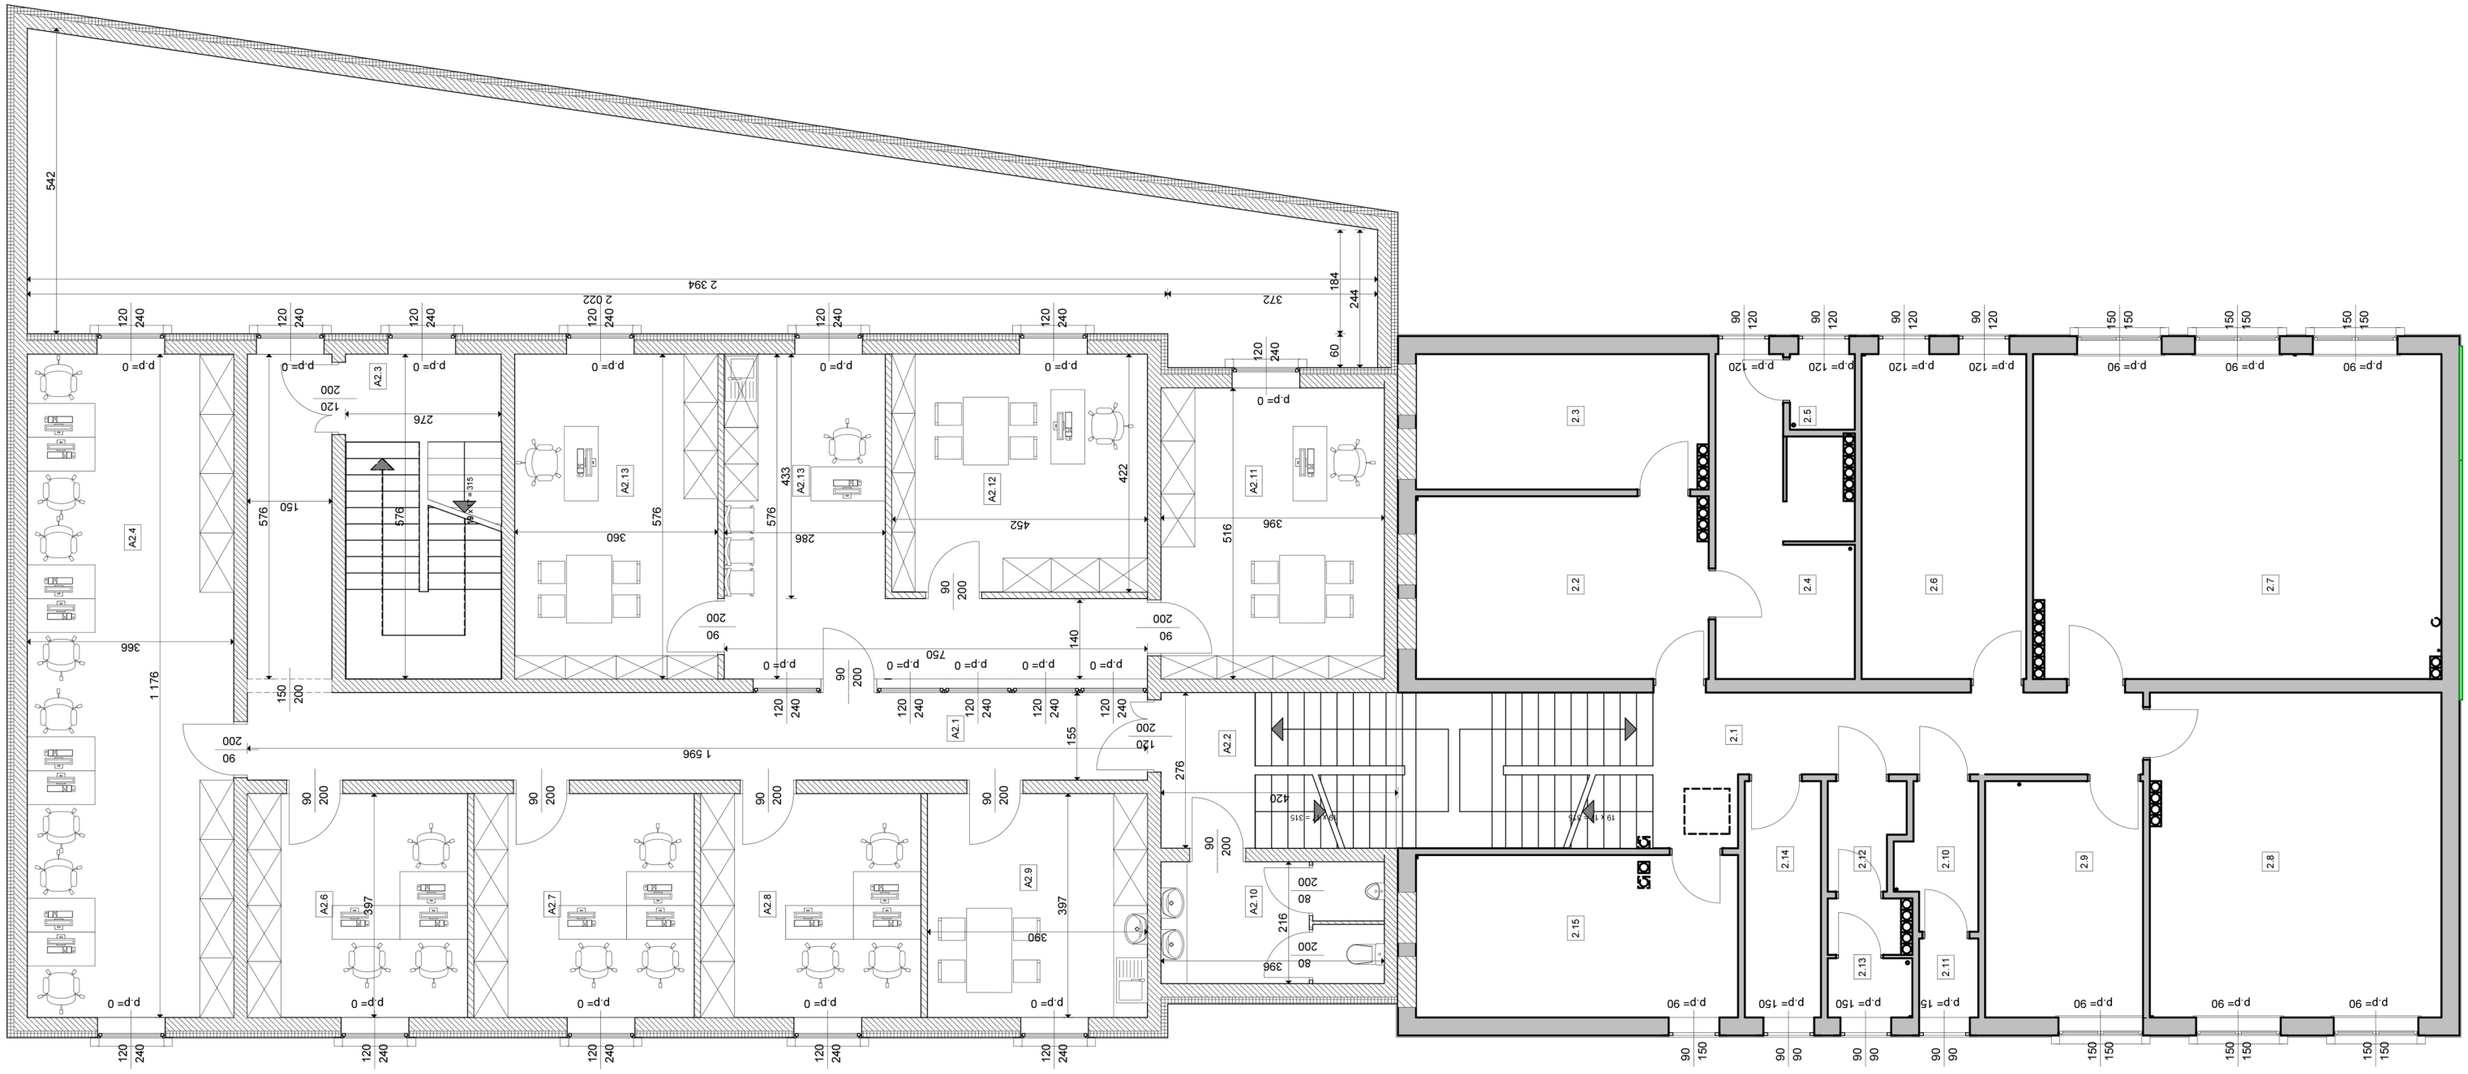

KOMUNIKACJA
A2.1
Pow.: 33,76 m2
H: 3,00 m

KOMUNIKACJA
A2.2
Pow.: 11,59 m2
H: 3,00 m

KLATKA SCHODOWA
A2.3
Pow.: 15,90 m2
H: 3,00 m

BIURO
A2.4
Pow.: 43,04 m2
H: 3,00 m

BIURO
A2.6
Pow.: 15,49 m2
H: 3,00 m

BIURO
A2.7
Pow.: 15,49 m2
H: 3,00 m

BIURO
A2.8
Pow.: 15,49 m2
H: 3,00 m

JADALNIA
A2.9
Pow.: 15,48 m2
H: 3,00 m

WC
A2.10
Pow.: 8,56 m2
H: 3,00 m

BIURO PREZES
A2.11
Pow.: 20,43 m2
H: 3,00 m

BIURO ZARZĄD
A2.12
Pow.: 19,49 m2
H: 3,00 m

SEKRETARIAT
A2.13
Pow.: 23,08 m2
H: 3,00 m

BIURO ZARZĄD
A2.14
Pow.: 21,11 m2
H: 3,00 m

POWIERZCHNIA PIĘTRO:
258,98 M²

TARAS
A2.15
Pow.: 89,13 m2

Korytarz
2.1
Pow.: 26,87 m2
H: 3,00 m

Szatnia o. brudnej
2.2
Pow.: 16,82 m2
H: 3,00 m

Suszarnia odzieży
2.3
Pow.: 12,46 m2
H: 3,00 m

Umywalnia
2.4
Pow.: 12,23 m2
H: 3,00 m

WC
2.5
Pow.: 1,54 m2
H: 3,00 m

Szatnia o. czystej
2.6
Pow.: 16,82 m2
H: 3,00 m

Laboratorium
2.7
Pow.: 41,70 m2
H: 3,00 m

Sterownia
2.8
Pow.: 29,78 m2
H: 3,00 m

Jadalnia
2.9
Pow.: 11,73 m2
H: 3,00 m

Przedsionek
2.10
Pow.: 3,31 m2
H: 3,00 m

WC
2.11
Pow.: 1,47 m2
H: 3,00 m

Przedsionek
2.12
Pow.: 2,39 m2
H: 3,00 m


WC
2.13
Pow.: 3,16 m2
H: 3,00 m

P. porządkowe
2.14
Pow.: 5,66 m2
H: 3,00 m

Jadalnia
2.15
Pow.: 16,44 m2
H: 3,00 m

PRACOWNIA ARCHITEKTONICZNA
MIĘDZY KRESKAMI
MGR INŻ. ARCH. SZYMON KAŁUŻYŃSKI

KONCEPCJA 2 RZUT I PIĘTRA

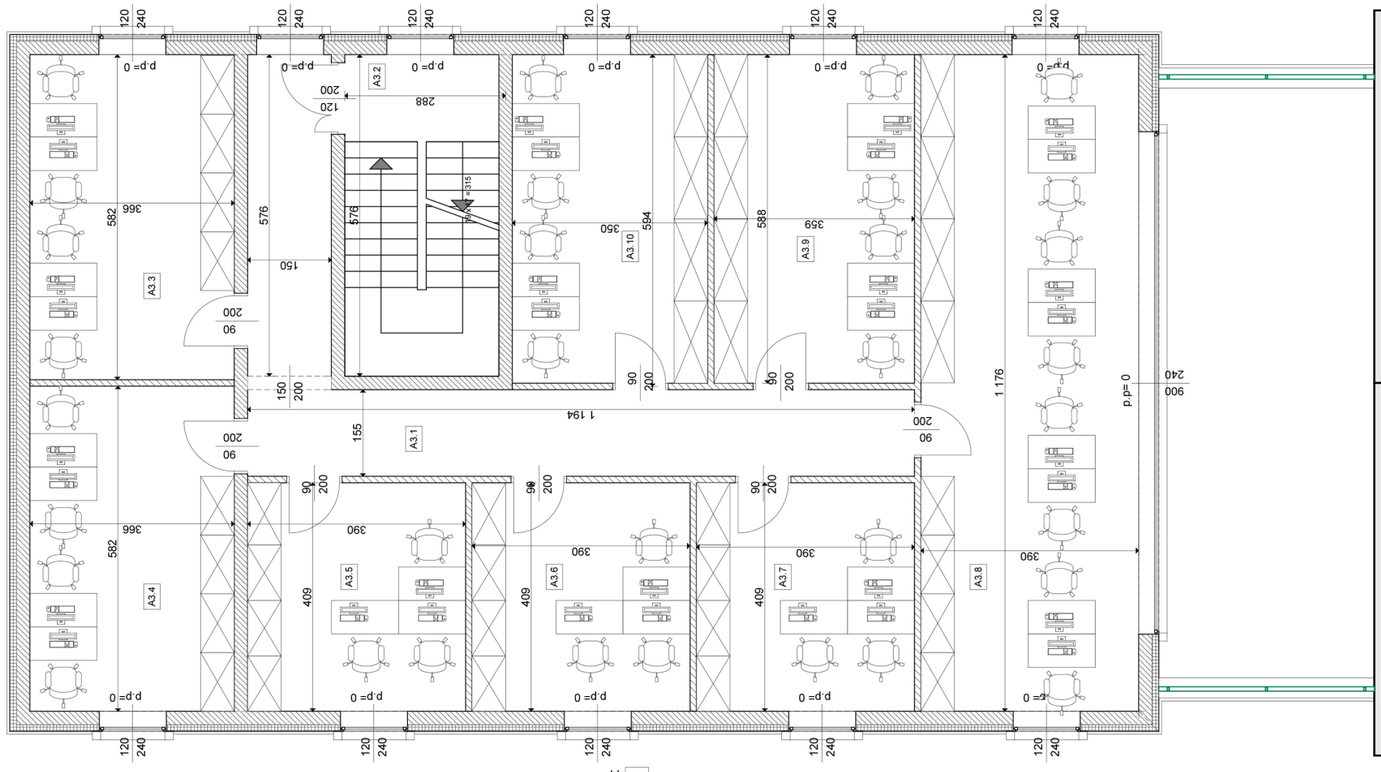

KOMUNIKACJA
A3.1
Pow.: 27,53 m2
H: 3,00 m

KOMUNIKACJA
A3.2
Pow.: 15,90 m2
H: 3,00 m

BIURO
A3.3
Pow.: 21,31 m2
H: 3,00 m

BIURO
A3.4
Pow.: 21,31 m2
H: 3,00 m

BIURO
A3.5
Pow.: 15,98 m2
H: 3,00 m

BIURO
A3.6
Pow.: 15,98 m2
H: 3,00 m

BIURO
A3.7
Pow.: 15,98 m2
H: 3,00 m

BIURO
A3.8
Pow.: 45,87 m2
H: 3,00 m

BIURO
A3.9
Pow.: 21,12 m2
H: 3,00 m

BIURO
A3.10
Pow.: 20,59 m2
H: 3,00 m

POWIERZCHNIA PIĘTRO II:
221,57 M²

TARAS
A3.11
Pow.: 43,08 m2

PRACOWNIA ARCHITEKTONICZNA
MIĘDZY KRESKAMI
MGR INŻ. ARCH. SZYMON KAŁUŻYŃSKI

KONCEPCJA 2 RZUT II PIĘTRA