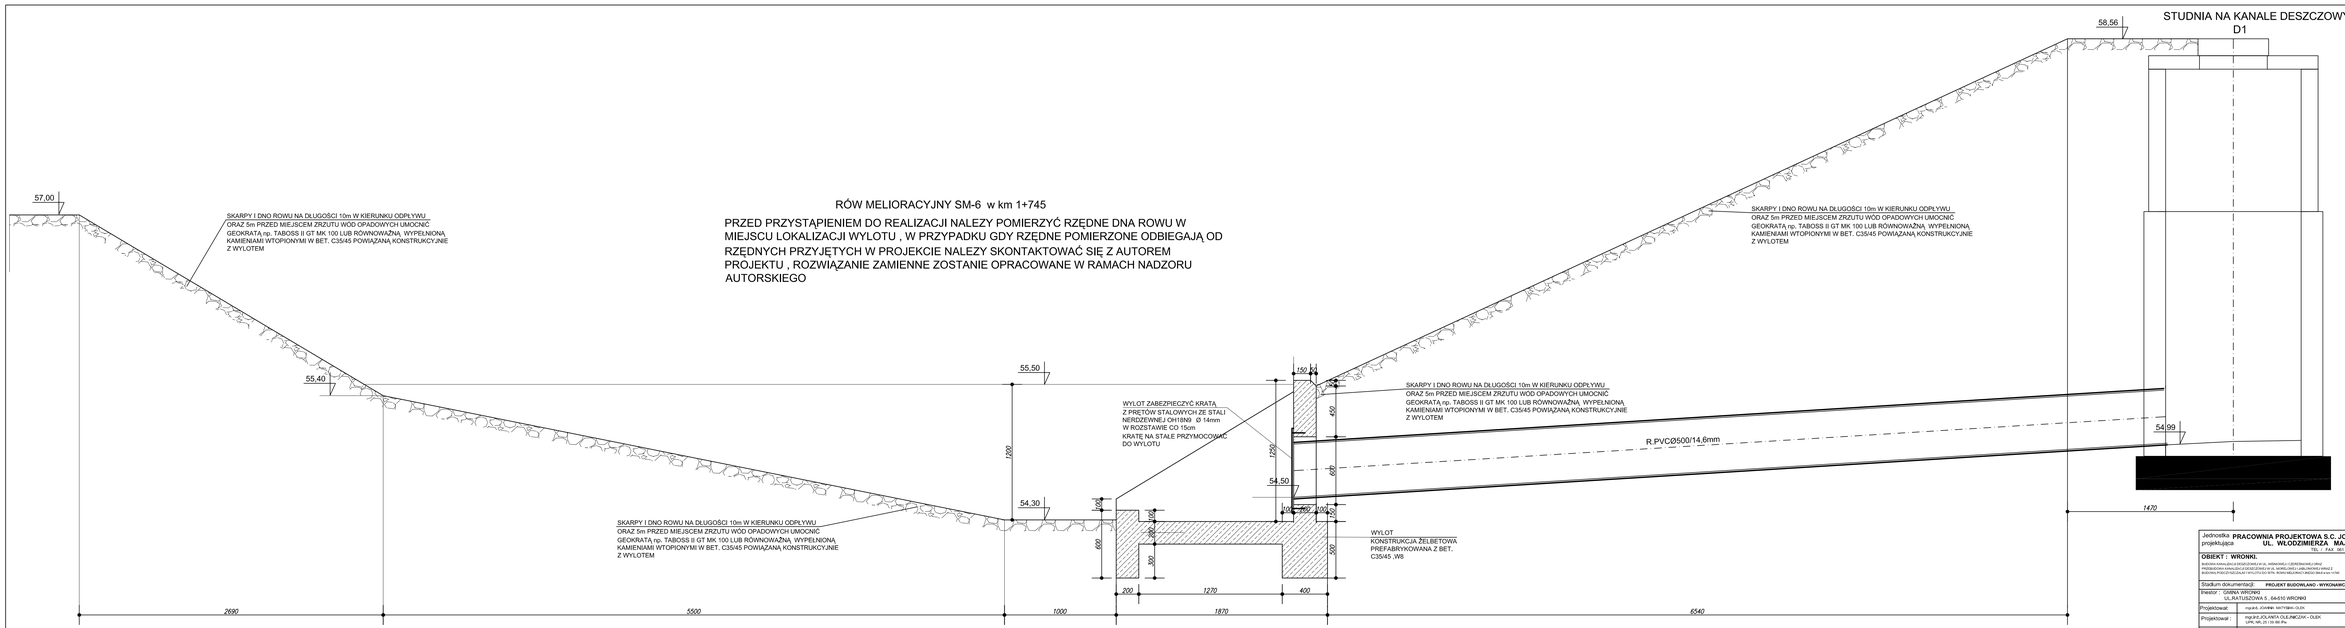

RÓW MELIORACYJNY SM-6 w km 1+745
PRZED PRZYSTĄPIENIEM DO REALIZACJI NALEZY POMIERZYĆ RZĘDNE DNA ROWU W MIEJSCU LOKALIZACJI WYLOTU , W PRZYPADKU GDY RZĘDNE POMIERZONE ODBIEGAJĄ OD RZĘDNYCH PRZYJĘTYCH W PROJEKCIE NALEZY SKONTAKTOWAĆ SIĘ Z AUTOREM PROJEKTU , ROZWIĄZANIE ZAMIENNE ZOSTANIE OPRACOWANE W RAMACH NADZORU AUTORSKIEGO
STUDNIA NA KANALE DESZCZOWYM D1
57,00
55,40
55,50
54,30
58,56
54,99
54,50
SKARPY I DNO ROWU NA DŁUGOŚCI 10m W KIERUNKU ODPŁYWU ORAZ 5m PRZED MIEJSCEM ZRZUTU WÓD OPADOWYCH UMOCNIĆ GEOKRATĄ np. TABOSS II GT MK 100 LUB RÓWNOWAŻNĄ, WYPEŁNIONĄ KAMIENIAMI WTOPIONYMI W BET. C35/45 POWIĄZANĄ KONSTRUKCYJNIE Z WYLOTEM
WYLOT ZABEZPIECZYĆ KRATĄ Z PRĘTÓW STALOWYCH ZE STALI NIERDZEWNEJ OH18N9 Ø 14mm W ROZSTAWIE CO 15cm KRATĘ NA STALE PRZYMOCOWAĆ DO WYLOTU
WYLOT KONSTRUKCJA ŻELBETOWA PREFABRYKOWANA Z BET. C35/45 ,W8
R.PVCØ500/14,6mm
2690
5500
1000
1870
6540
1470
1270
400
200
1200
1250
450
650
500
300
100
150
Jednostka projektująca: PRACOWNIA PROJEKTOWA S.C. JOLANTA OLEJNICZAK - OLEK & JOANNA OLEK UL. WŁODZIMIERZA MAJAKOWSKIEGO 331A , 61-066 POZNAN
OBIEKT : WRONKI.
Nazwa rys.: RZĘDNE DNA I SKARP ROWU MELIORACYJNEGO SM-6 w km 1+745 .
Stadium dokumentacji: PROJEKT BUDOWLANO - WYKONAWCZY
Branża: INSTALACJE SANITARNE (technologia i konstrukcja)
Inwestor : GMINA WRONKI UL.RATUSZOWA 5, 64-510 WRONKI
Projektował: mgr.inż.JOANNA MITTERA- OLEK
podpis : 12.2013
Projektował : mgr.inż.JOLANTA OLEJNICZAK – OLEK LPN.-WL-01-13-50 Pz.
podpis : 12.2013
Sprawdził : mgr.inż.JERZY ZAJAC LPN.-WL-10/2000
podpis : 12.2013
Skala : 1:20
Nr rys. 7.1