


PRZEKRÓJ 1-1

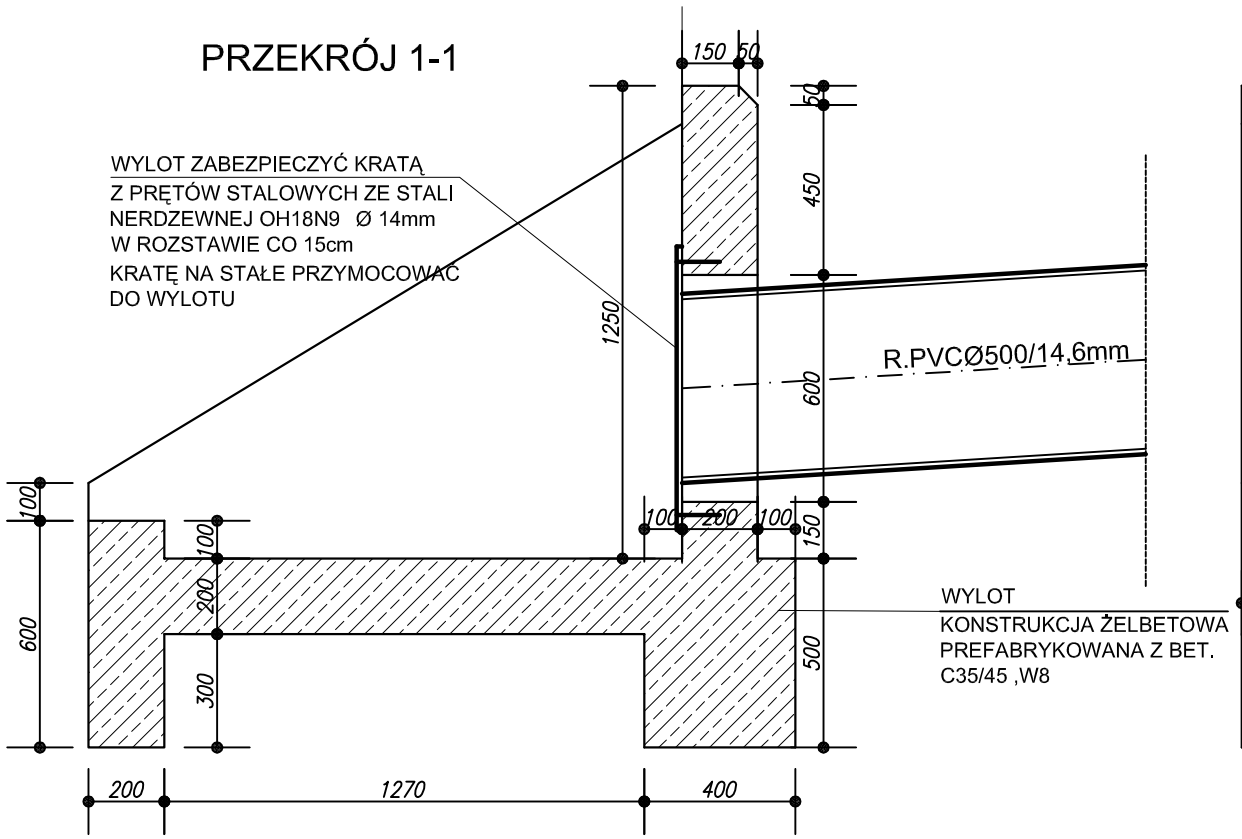


WIDOK OD CZOŁA

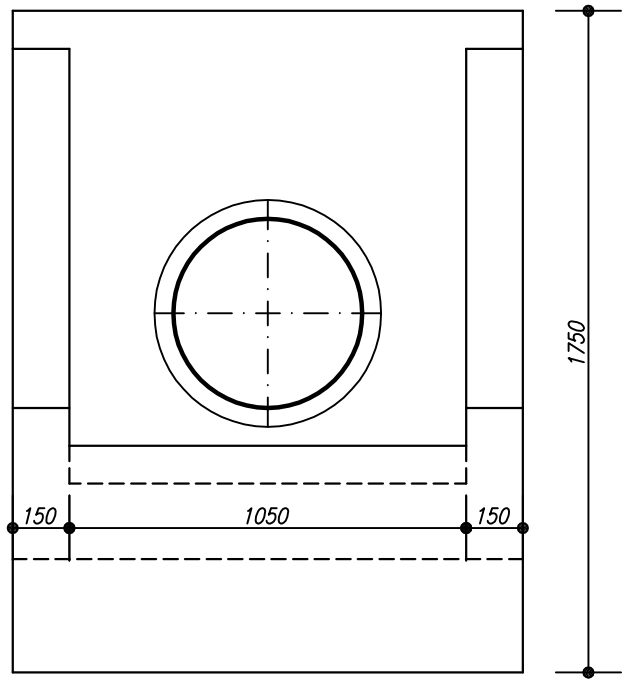

WIDOK Z GÓRY

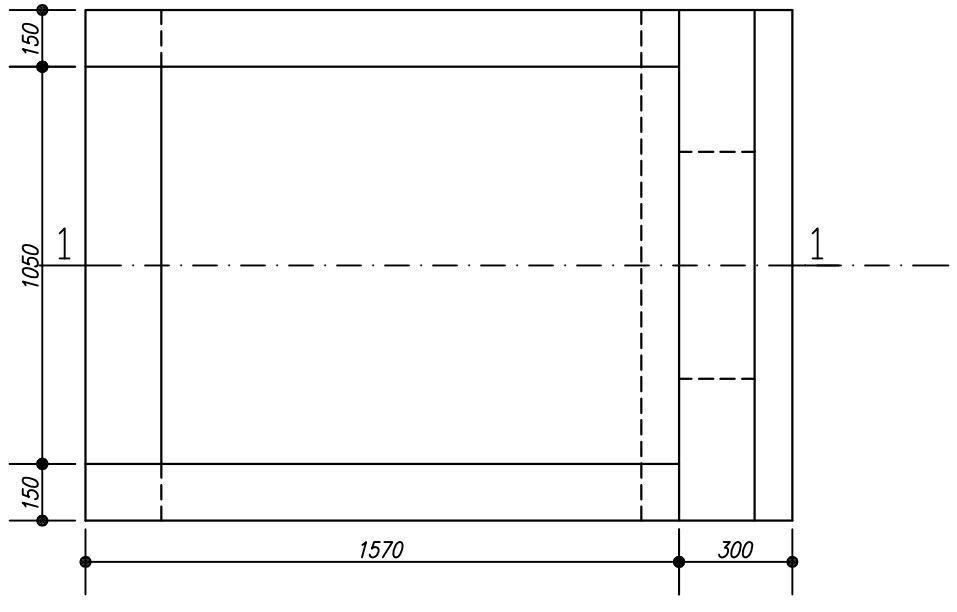

KRATA ZABEZPIECZAJĄCA

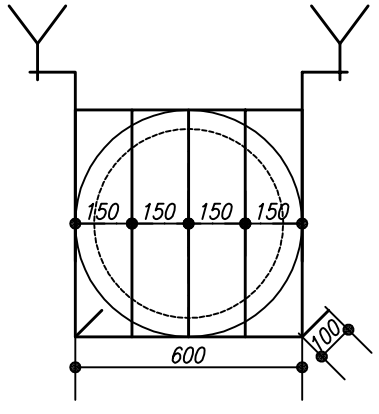

WG. KPED 02.16

Jednostka projektująca **PRACOWNIA PROJEKTOWA S.C. JOLANTA OLEJNICZAK - OLEK & JOANNA OLEK** **UL. WŁODZIMIERZA MAJAKOWSKIEGO 331A , 61-066 POZNAŃ** TEL / FAX 061 8709546 , KOM. 0512264667			
OBIEKT : WRONKI. BUDOWA KANALIZACJI DESZCZOWEJ W UL. WIŚNIOWEJ i CZERESŃIOWEJ ORAZ PRZEBUDOWA KANALIZACJI DESZCZOWEJ W UL. MORELOWEJ I JABŁONIOWEJ WRAZ Z BUDOWĄ PODCZYSZCZALNI I WYLOTU DO ISTN. ROWU MELIORACYJNEGO SM-6 w km 1+745		**Nazwa rys:** **WYLOT KOLEKTORA DESZCZOWEGO Ø500mm DO ROWU MELIORACYJNEGO SM-6 w km 1+745 .**	
Stadium dokumentacji: **PROJEKT BUDOWLANO - WYKONAWCZY** Inestor : GMINA WRONKI UL.RATUSZOWA 5 , 64-510 WRONKI		Branża: **INSTALACJE SANITARNE (technologia i konstrukcja)**	
Projektował:	mgr.inż. JOANNA MATYSIAK- OLEK	podpis : 12.2013	Skala : **1:20**
Projektował :	mgr.inż.JOLANTA OLEJNICZAK - OLEK UPR. NR. 25 I 39 /86 /Pw	podpis : 12.2013	Nr.rys. : **7**
Sprawdził :	mgr.inż.JERZY ZAJĄC UPR. NR. 197/Pw/93	podpis : 12.2013	