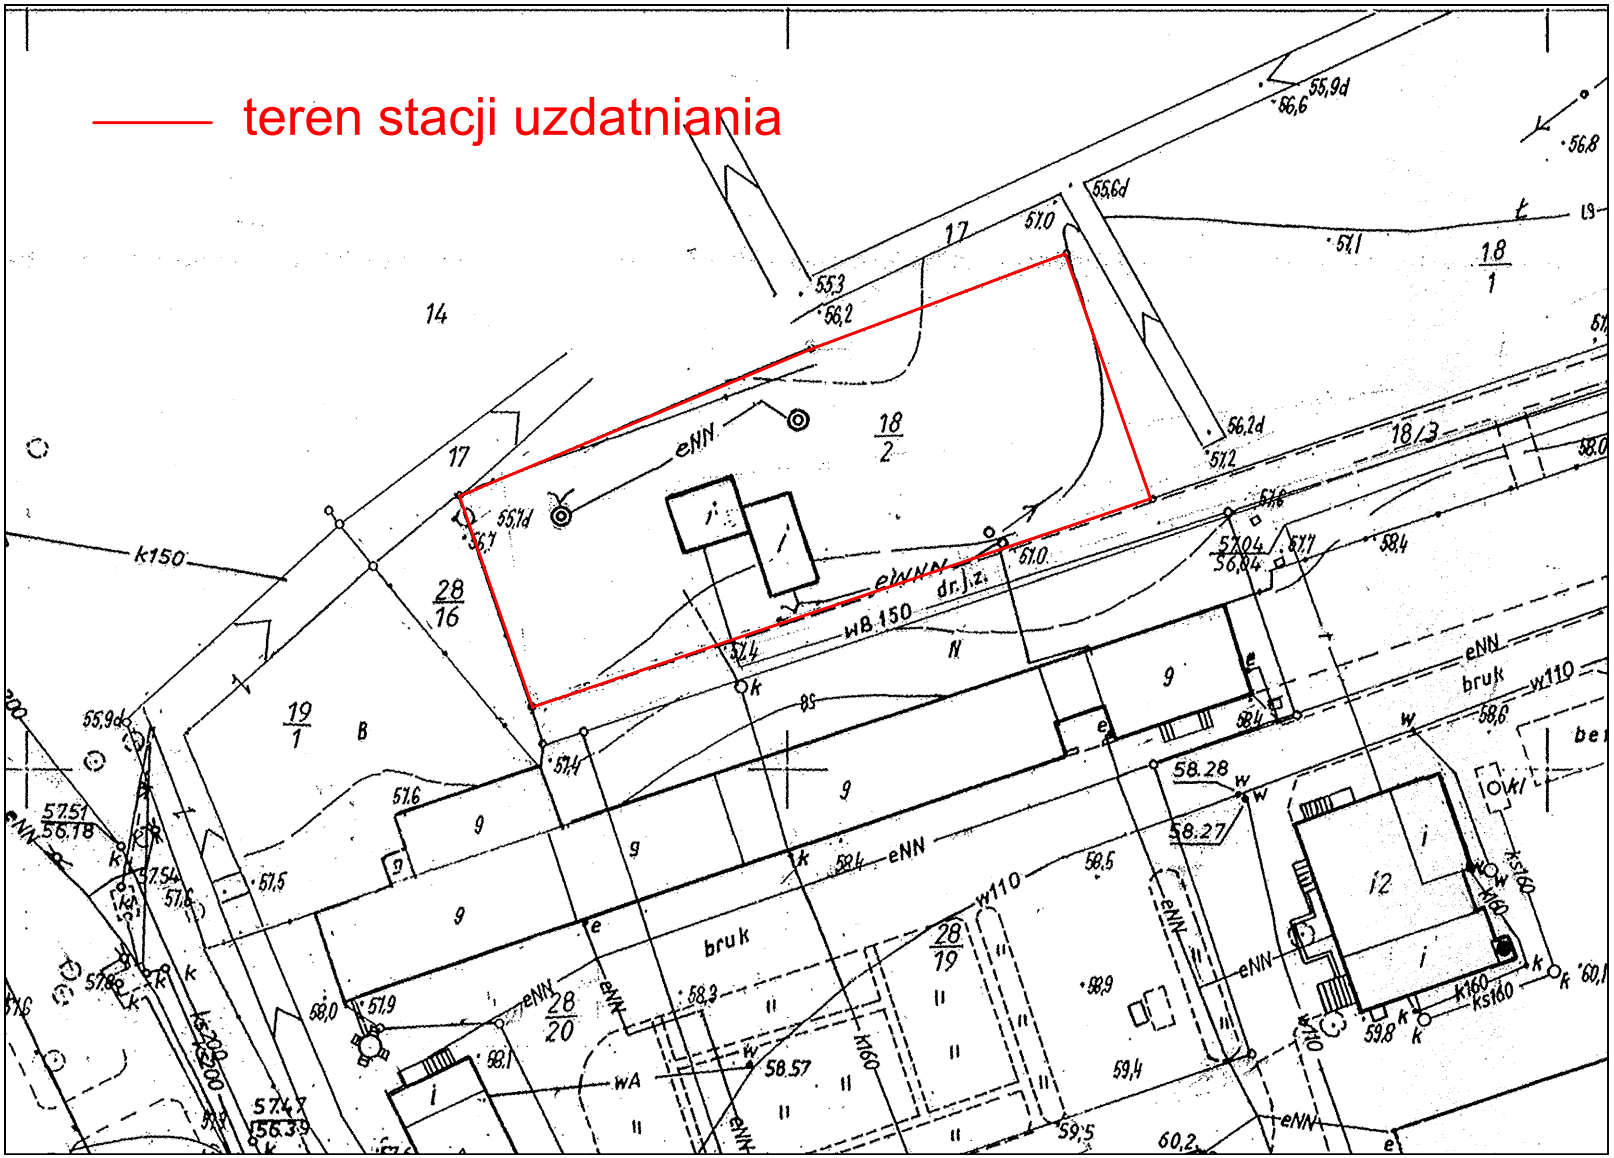

teren stacji uzdatniania
14
17
18
2
18/3
28
16
19
1
B
28
20
28
19
18
1
k150
eNN
dr.j.z.
WB.150
bruk
w110
k160
ks160
wA
i
i2
9
N
58.28
58.27
57.51
56.18
57.47
56.39