
Rzut dachu
skala 1:100

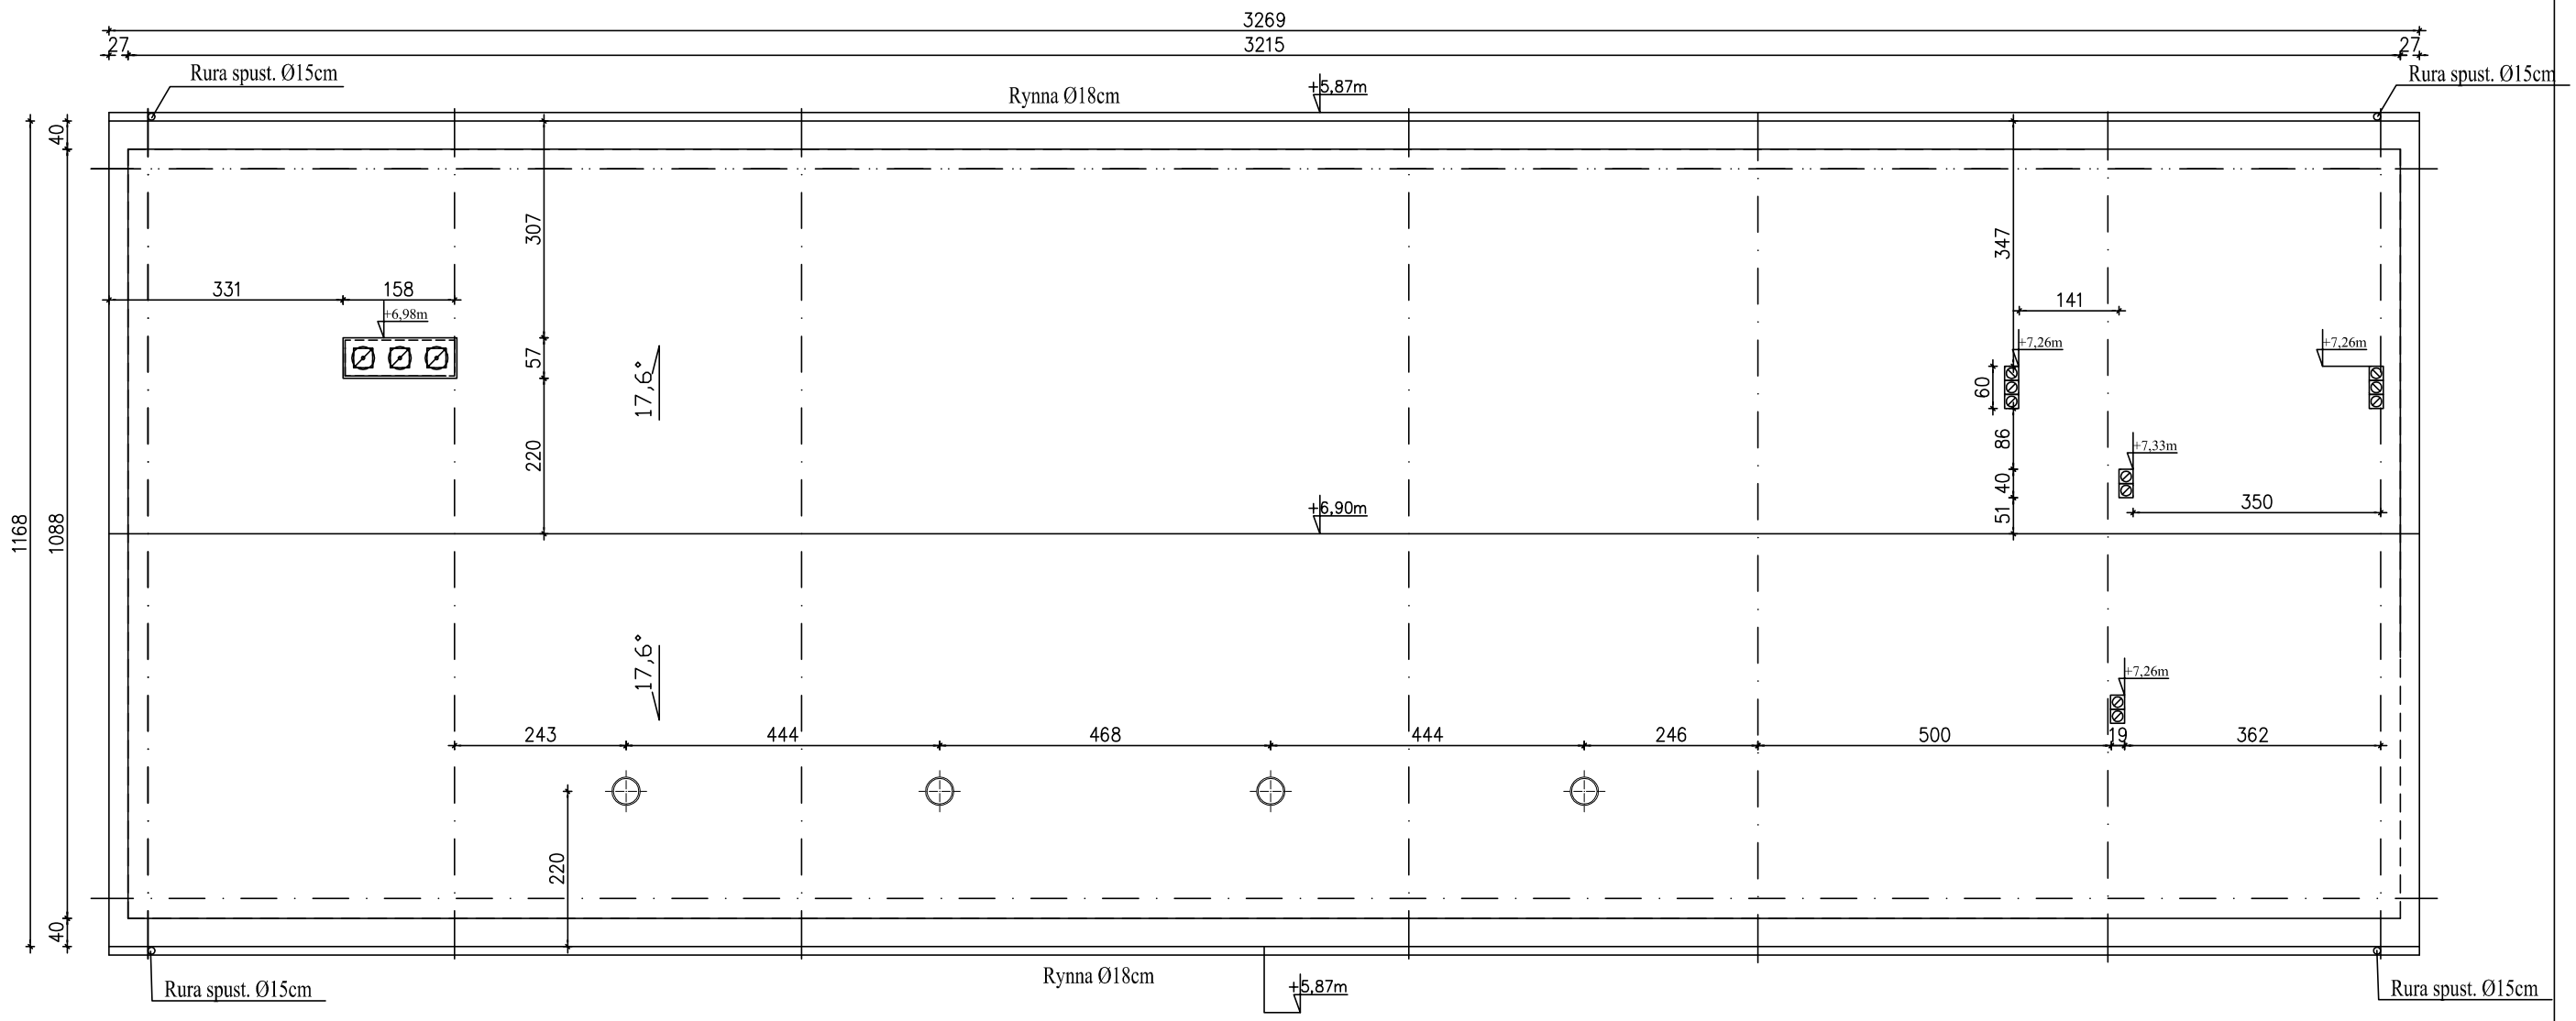

UWAGA:

1. Bramy garażowe uchylne z furtką UD 2125x2500 OPTIMAL lub równoważne.
2. Nawiew poprzez otwory w dolnej części bramy garażowych o pow. 250cm².
3. Wywiew kominkami wentylacyjnymi VILPE XL Ø 200/IS/500 0-100 m³/h lub równoważnymi.
4. Budynek wyposażony w instalację elektryczną oświetlenia i gniazd wtykowych 230V.

NAZWA I ADRES INWESTYCJI: Budynek magazynowo-garażowo i parking Wronki;ul.Prasłowiańska. Dz. nr 864/11, 864/12, 865 i 866 Jedn. ewiden.: 302408_4 Wronki Obręb ewiden.: 0001_Wronki			JEDNOSTKA PROJEKTOWA: INŻ-BUD KOMPLEKSOWA OBSŁUGA BUDOWLANA mgr Inż. Tadeusz Sfwiec 78-600 Wałcz, ul.Piastowska 1A/1 inzbud21@poczta.onet.pl www.projektant.net.pl
OBIEKT: Budynek garażowy			
INWESTOR: Przedsiębiorstwo Komunalne Sp. z o.o. we Wronkach 64-510 Wronki, ul. Ratuszowa 3			
Projektant: mgr inż. arch. TADEUSZ TYLKA	UPRAWNIENIA: NN-8345/474/81	PODPIS	
Sprawdzający: mgr inż. arch. PIOTR ADAMOWSKI	PO/KK/227/2008		
STADIUM: PROJEKT BUDOWLANO-WYKONAWCZY	BRANŻA: ARCHITEKTURA	DATA: 13 luty 2019 r.	SKALA: 1:100
TREŚĆ RYSUNKU: Rzut dachu			RYS NR: 3-A