


północna

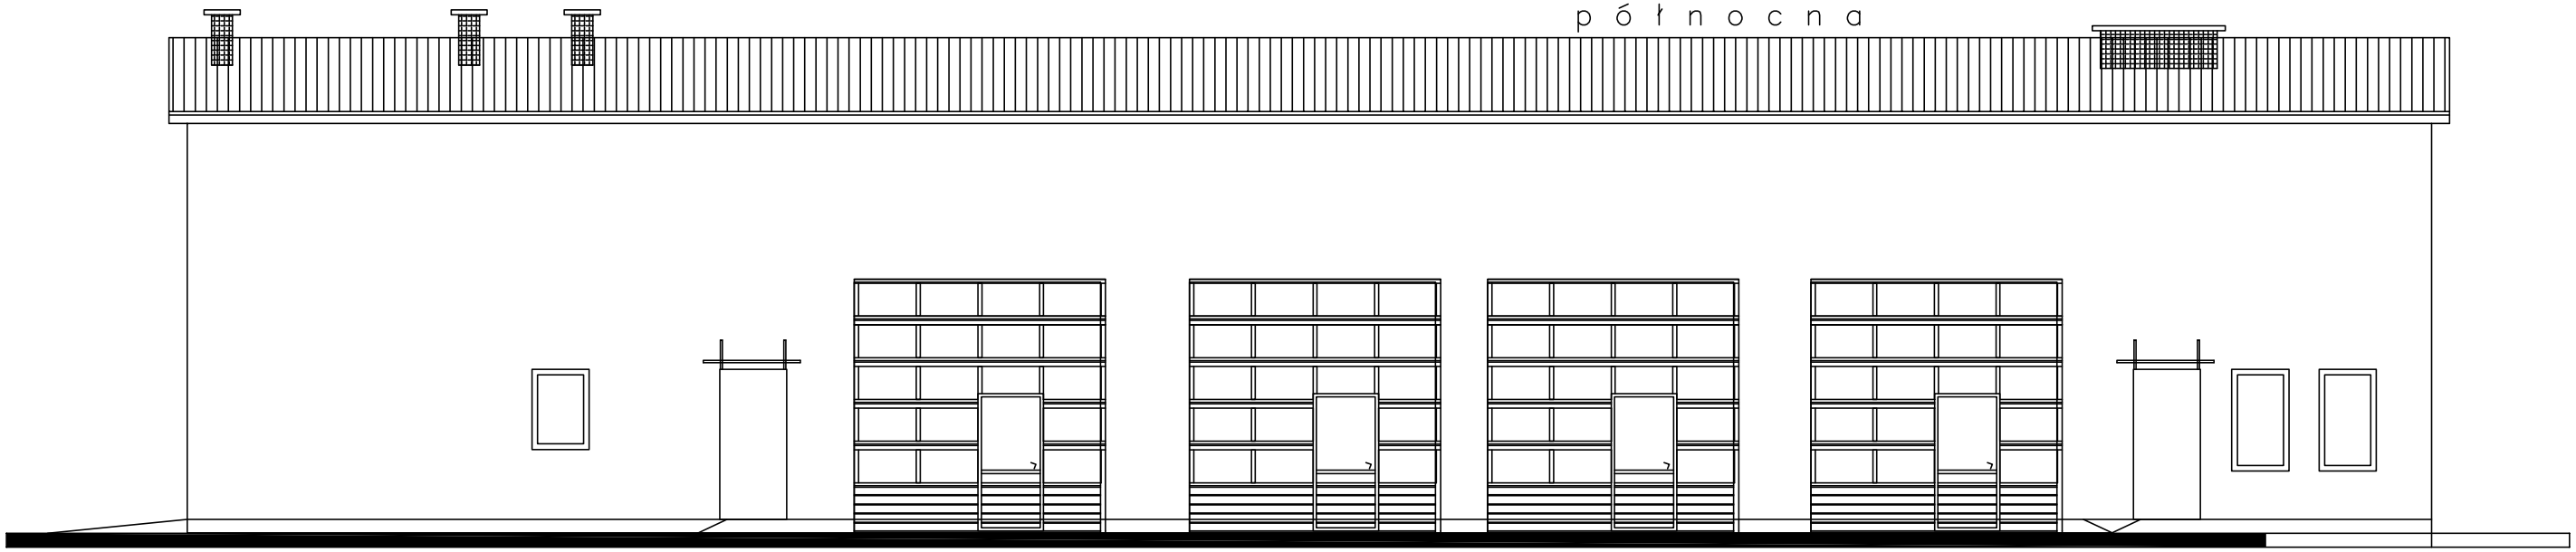


południowa

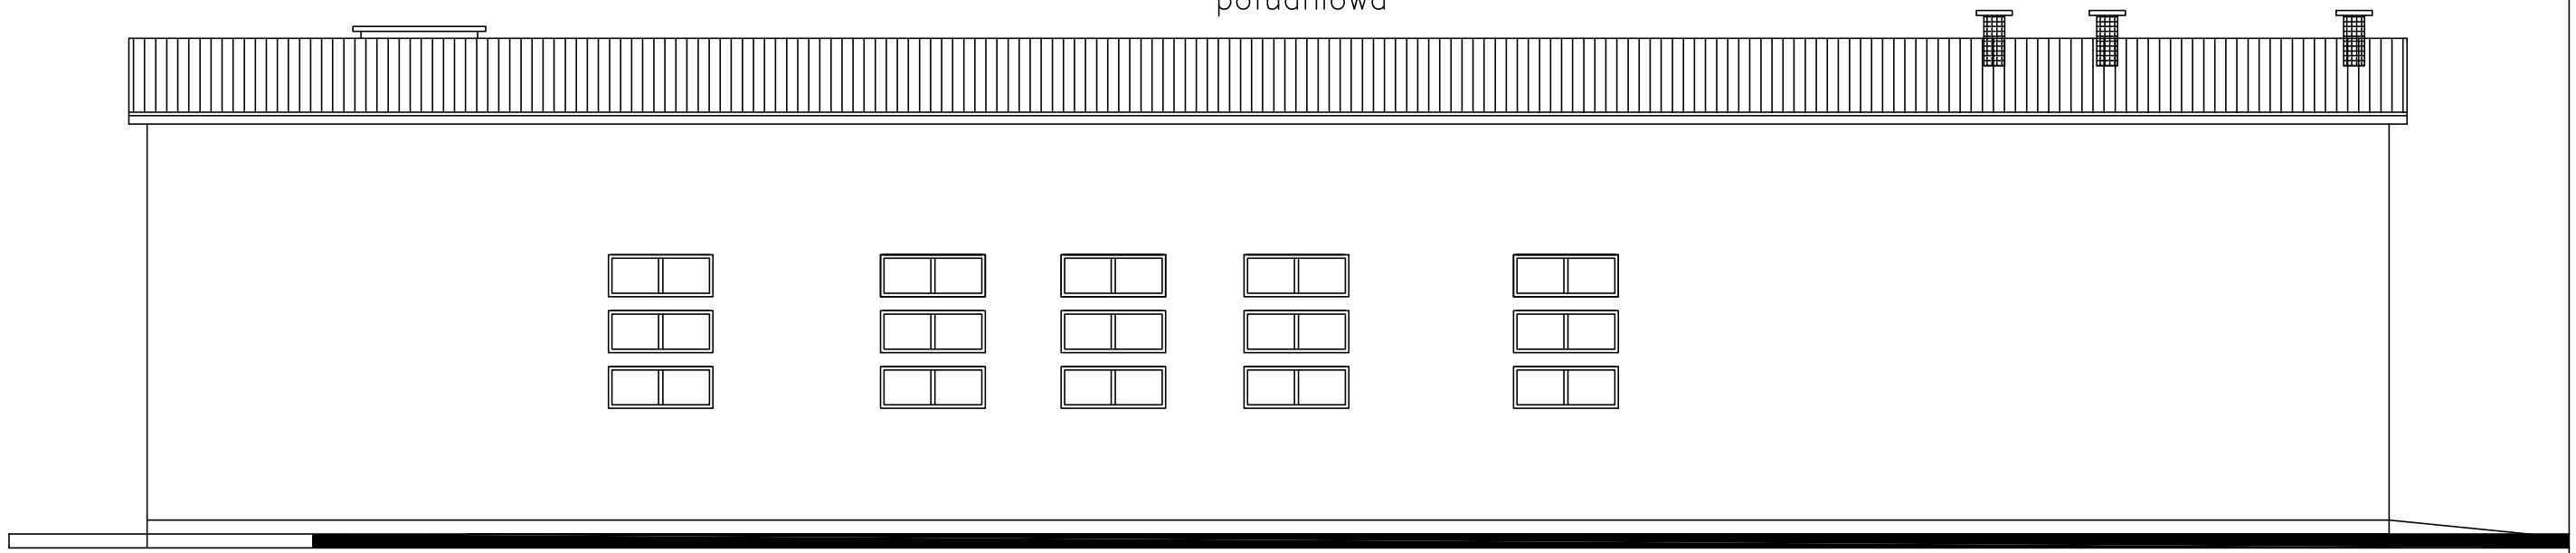

wschodnia

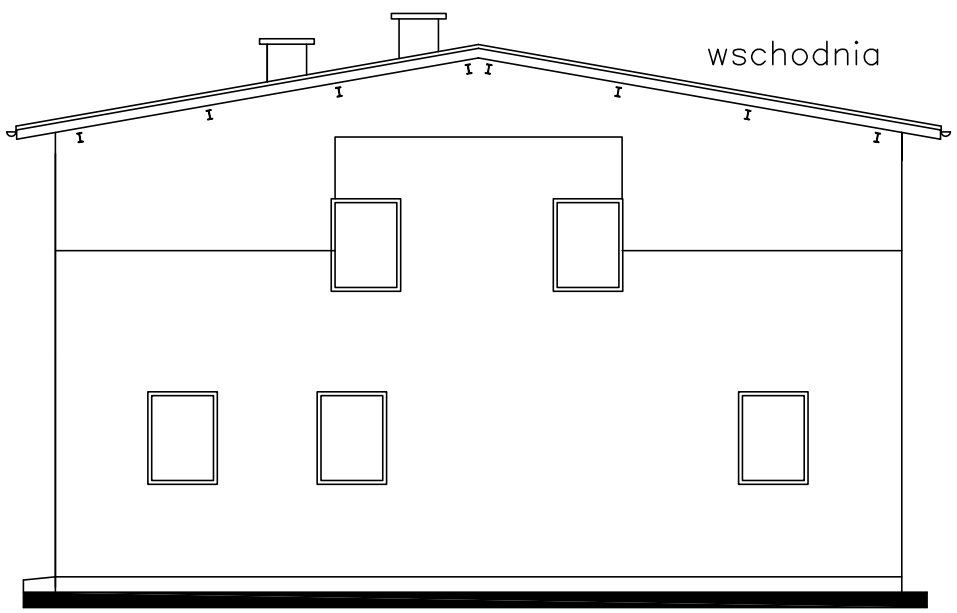

zachodnia

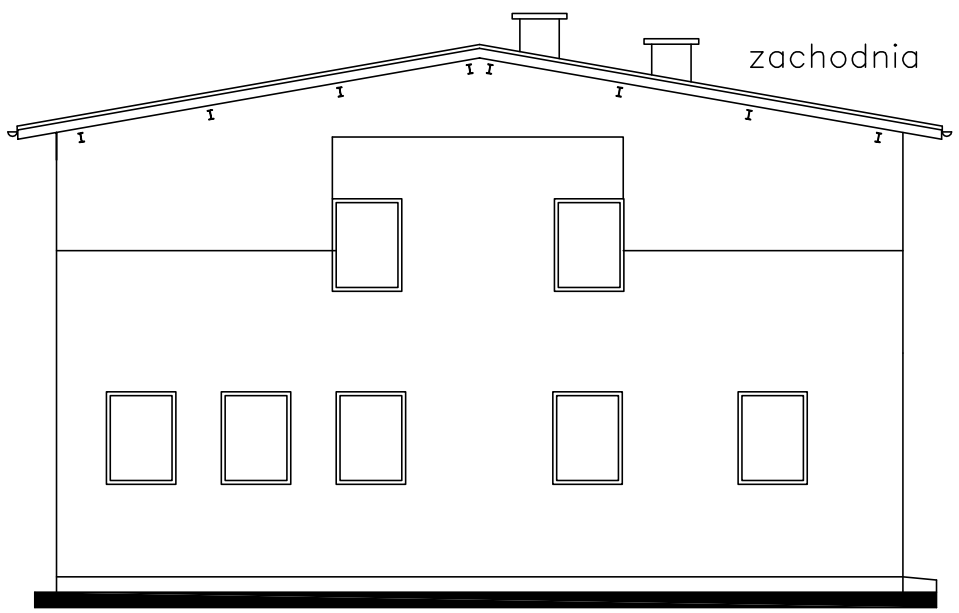

NAZWA I ADRES INWESTYCJI
Budynek magazynowo-garażowo i parking
Wronki;ul.Prasłowiańska. Dz. nr 864/11, 864/12, 865 i 866
Jedn. ewiden.: 302408_4 Wronki Obręb ewiden.: 0001_Wronki

OBIEKT: Budynek garażowy

INWESTOR: Przedsiębiorstwo Komunalne Sp. z o.o. we Wronkach
64-510 Wronki, ul. Ratuszowa 3

Projektant	UPRAWNIENIA	PODPIS
mgr inż. arch. TADEUSZ TYLKA	NN-8345/474/81	
Sprawdzający		
mgr inż. arch. PIOTR ADAMOWSKI	PO/KK/227/2008	

STADIUM	BRANŻA	DATA	SKALA
PROJEKT BUDOWLANO-WYKONAWCZY	ARCHITEKTURA	13 luty 2019 r.	1:100

TREŚĆ RYSUNKU: Elewacje

RYS NR 5-A

JEDNOSTKA PROJEKTOWA:
INŻ-BUD
KOMPLEKSOWA OBSŁUGA BUDOWLANA
mgr inż. Tadeusz Sliwiec
78-600 Wałcz, ul.Piastowska 1A/1
inzbud21@poczta.onet.pl
www.projektant.net.pl