
Rzut parteru
skala 1:100

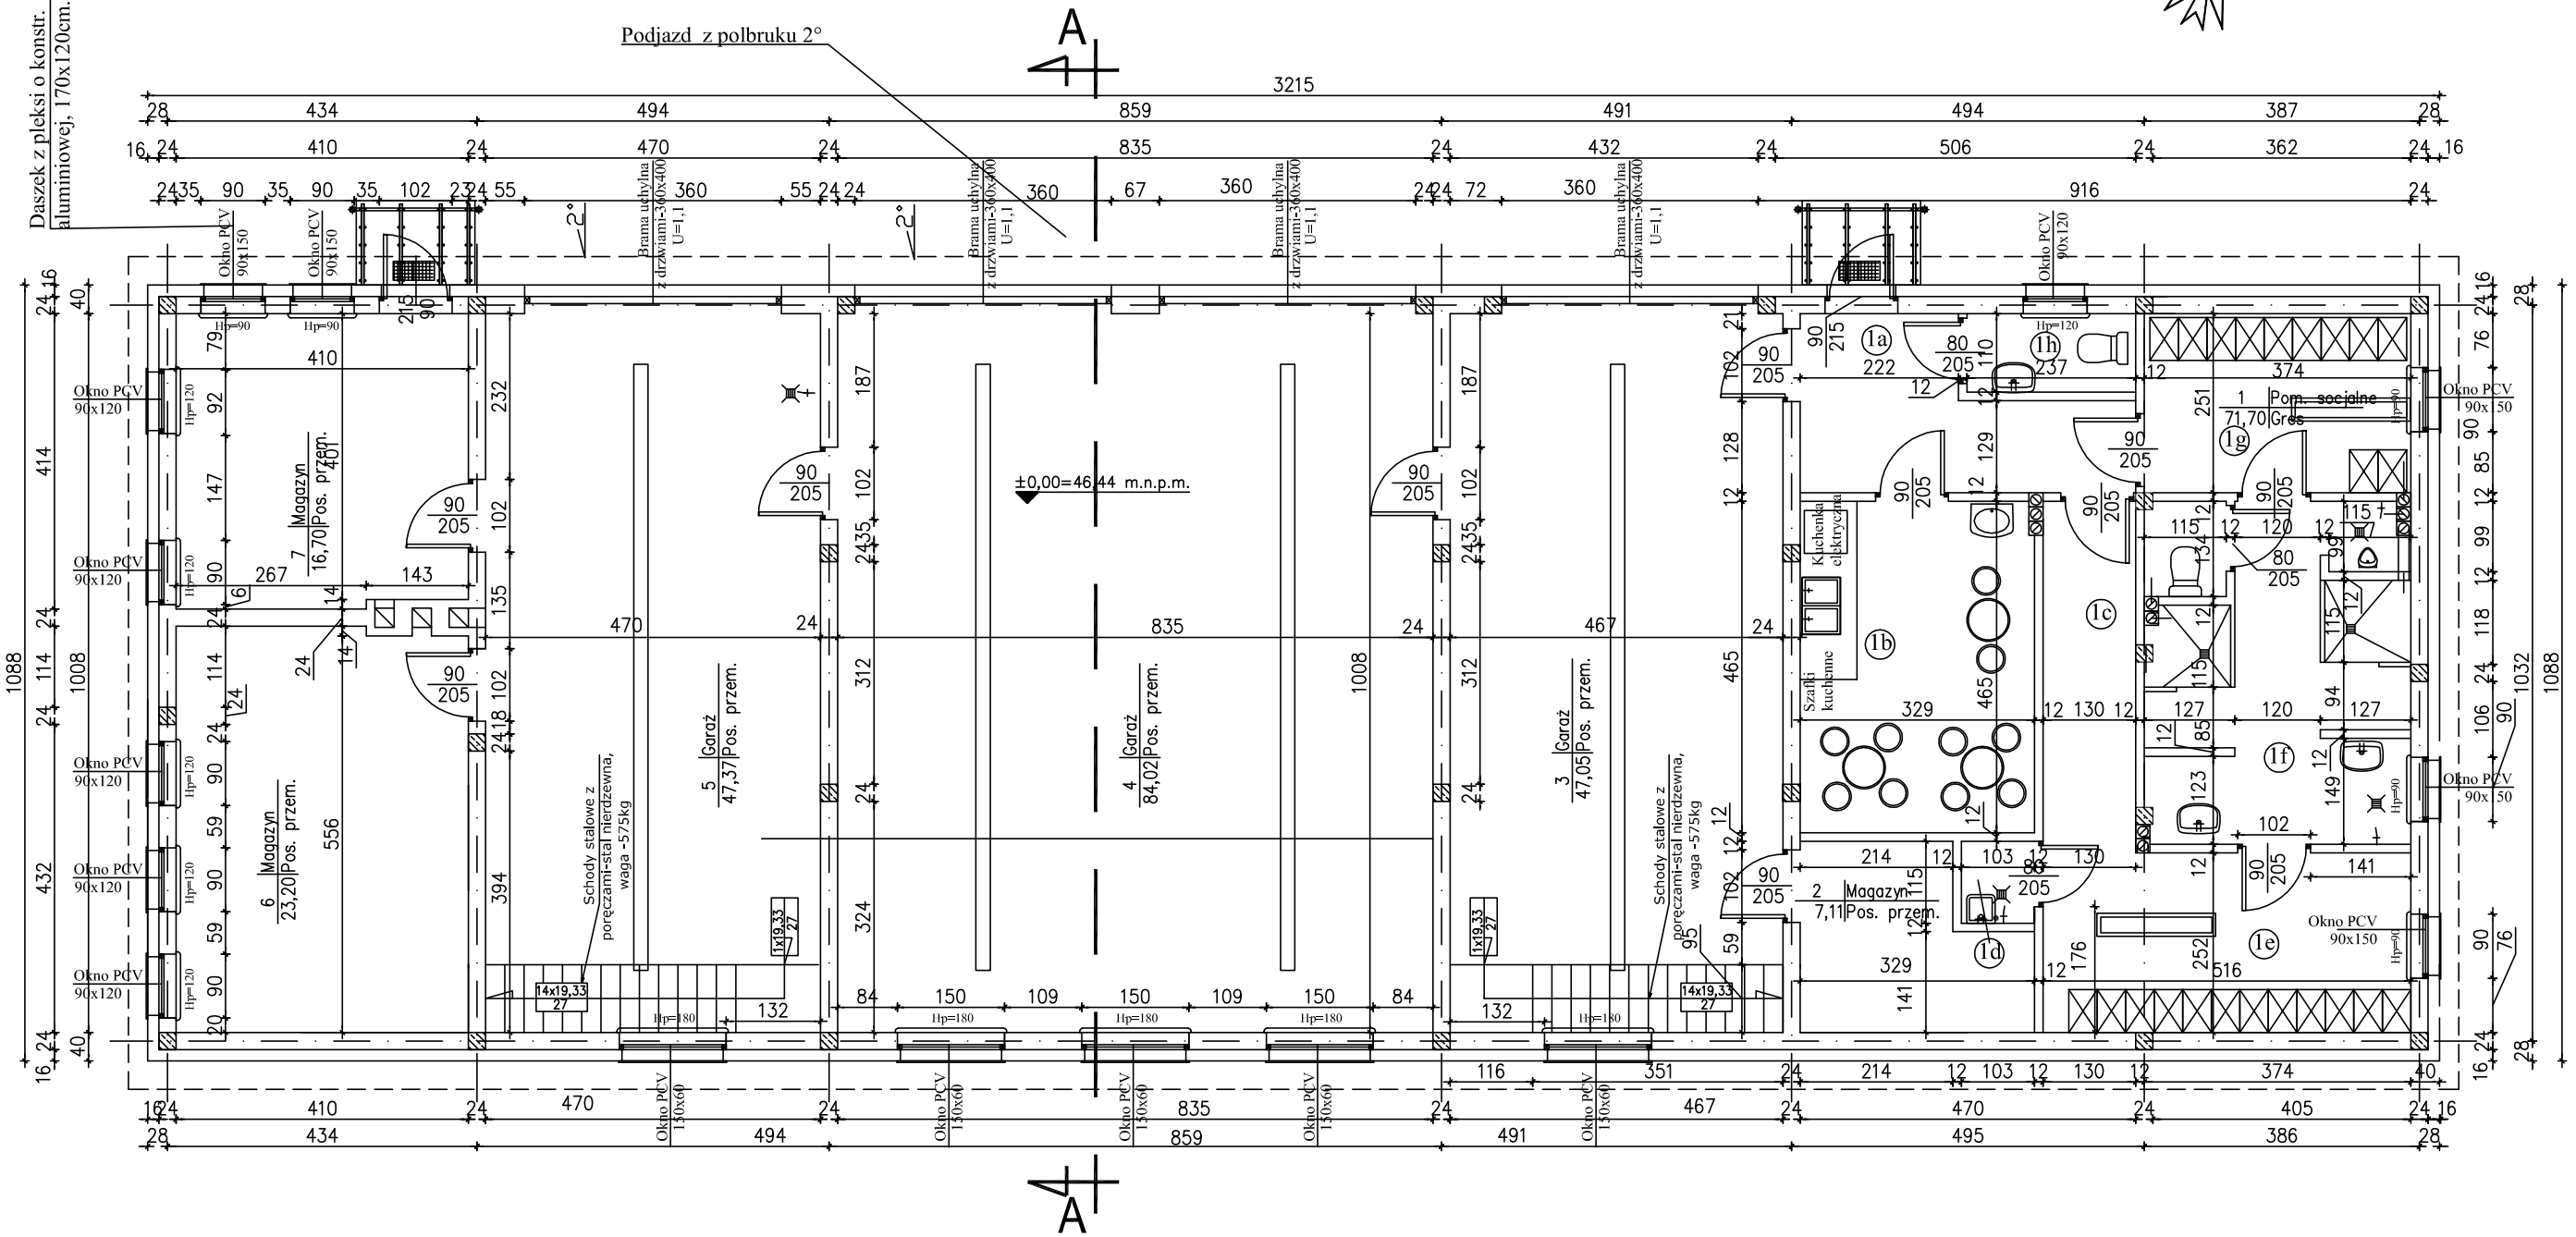

POW. ZABUDOWY - 349,79m²
POW. UŻYTKOWA - 413,36m²
KUBATURA - 2.182,96m³
Kubatura ogrzewana -1.900,00m³

ZESTAWIENIE POMIESZCZEŃ - parter

Nr pom.	Nazwa pomieszczenia	Materiał posadzki	Powierzchnia [m2]
1	Pom. socjalne	Gres	71,70
	1a-Przedsionek	8,65	
	1b-Stołówka	15,12	
	1c-Korytarz	6,11	
	1d-Pom. środ. czystości	1,11	
	1e-Szatnia czysta	12,27	
	1f-Sanitariaty	16,66	
	1g-Szatnia brudna	9,30	
	1h-w.c. ogólnodostępne	2,48	
2	Magazyn	Pos. przemysłowa	7,11
3	Garaż	Pos. przemysłowa	47,05
4	Garaż	Pos. przemysłowa	84,02
5	Garaż	Pos. przemysłowa	47,37
6	Magazyn	Pos. przemysłowa	23,20
7	Magazyn	Pos. przemysłowa	16,70
		Razem	297,15

Legenda:
1.Zbrojenie wieńców 4Ø12mm.Strzemiona Ø6mm co 25cm.
2.Zbrojenie słupów 4Ø12.Strzemiona Ø6mm. -12kpl.
3.Zbrojenie wieńców w narożach i łączeniach ze słupami łączyć na zakład min. 50cm.
4.Beton C20/25, otulina c=2cm, stal A-IIIN. Klasa ekspozycji XC1.
5.Kominy went. części socjalnej otwarte od poziomu stropu nad parterem.
6.Drzwi i wrota U=1,1W/m²*K. Okna U=0,9.

NAZWA I ADRES INWESTYCJI
Budynek magazynowo-garażowo i parking
Wronki;ul.Prasłowiańska. Dz. nr 864/11, 864/12, 865 i 866
Jedn. ewiden.: 302408_4 Wronki Obręb ewiden.: 0001_Wronki

OBIEKT: Budynek garażowy

INWESTOR: Przedsiębiorstwo Komunalne Sp. z o.o. we Wronkach
64-510 Wronki, ul. Ratuszowa 3

Projektant	UPRAWNIENIA	PODPIS
mgr inż. arch. TADEUSZ TYLKA	NN-8345/474/81	
Sprawdzający		
mgr inż. arch. PIOTR ADAMOWSKI	PO/KK/227/2008	

STADIUM PROJEKT BUDOWLANO-WYKONAWCZY
BRANŻA ARCHITEKTURA
DATA 13 luty 2019 r.
TREŚĆ RYSUNKU Rzut parteru
SKALA 1:100
RYS NR 1-A

JEDNOSTKA PROJEKTOWA:
INŻ-BUD
KOMPLEKSOWA OBSŁUGA BUDOWLANA
mgr Inż. Tadeusz Sfwlec
78-600 Wałcz, ul.Piastowska 1A/1
1nzbud21@poczta.onet.pl
www.projektant.net.pl