
Rzut poddasza
skala 1:100

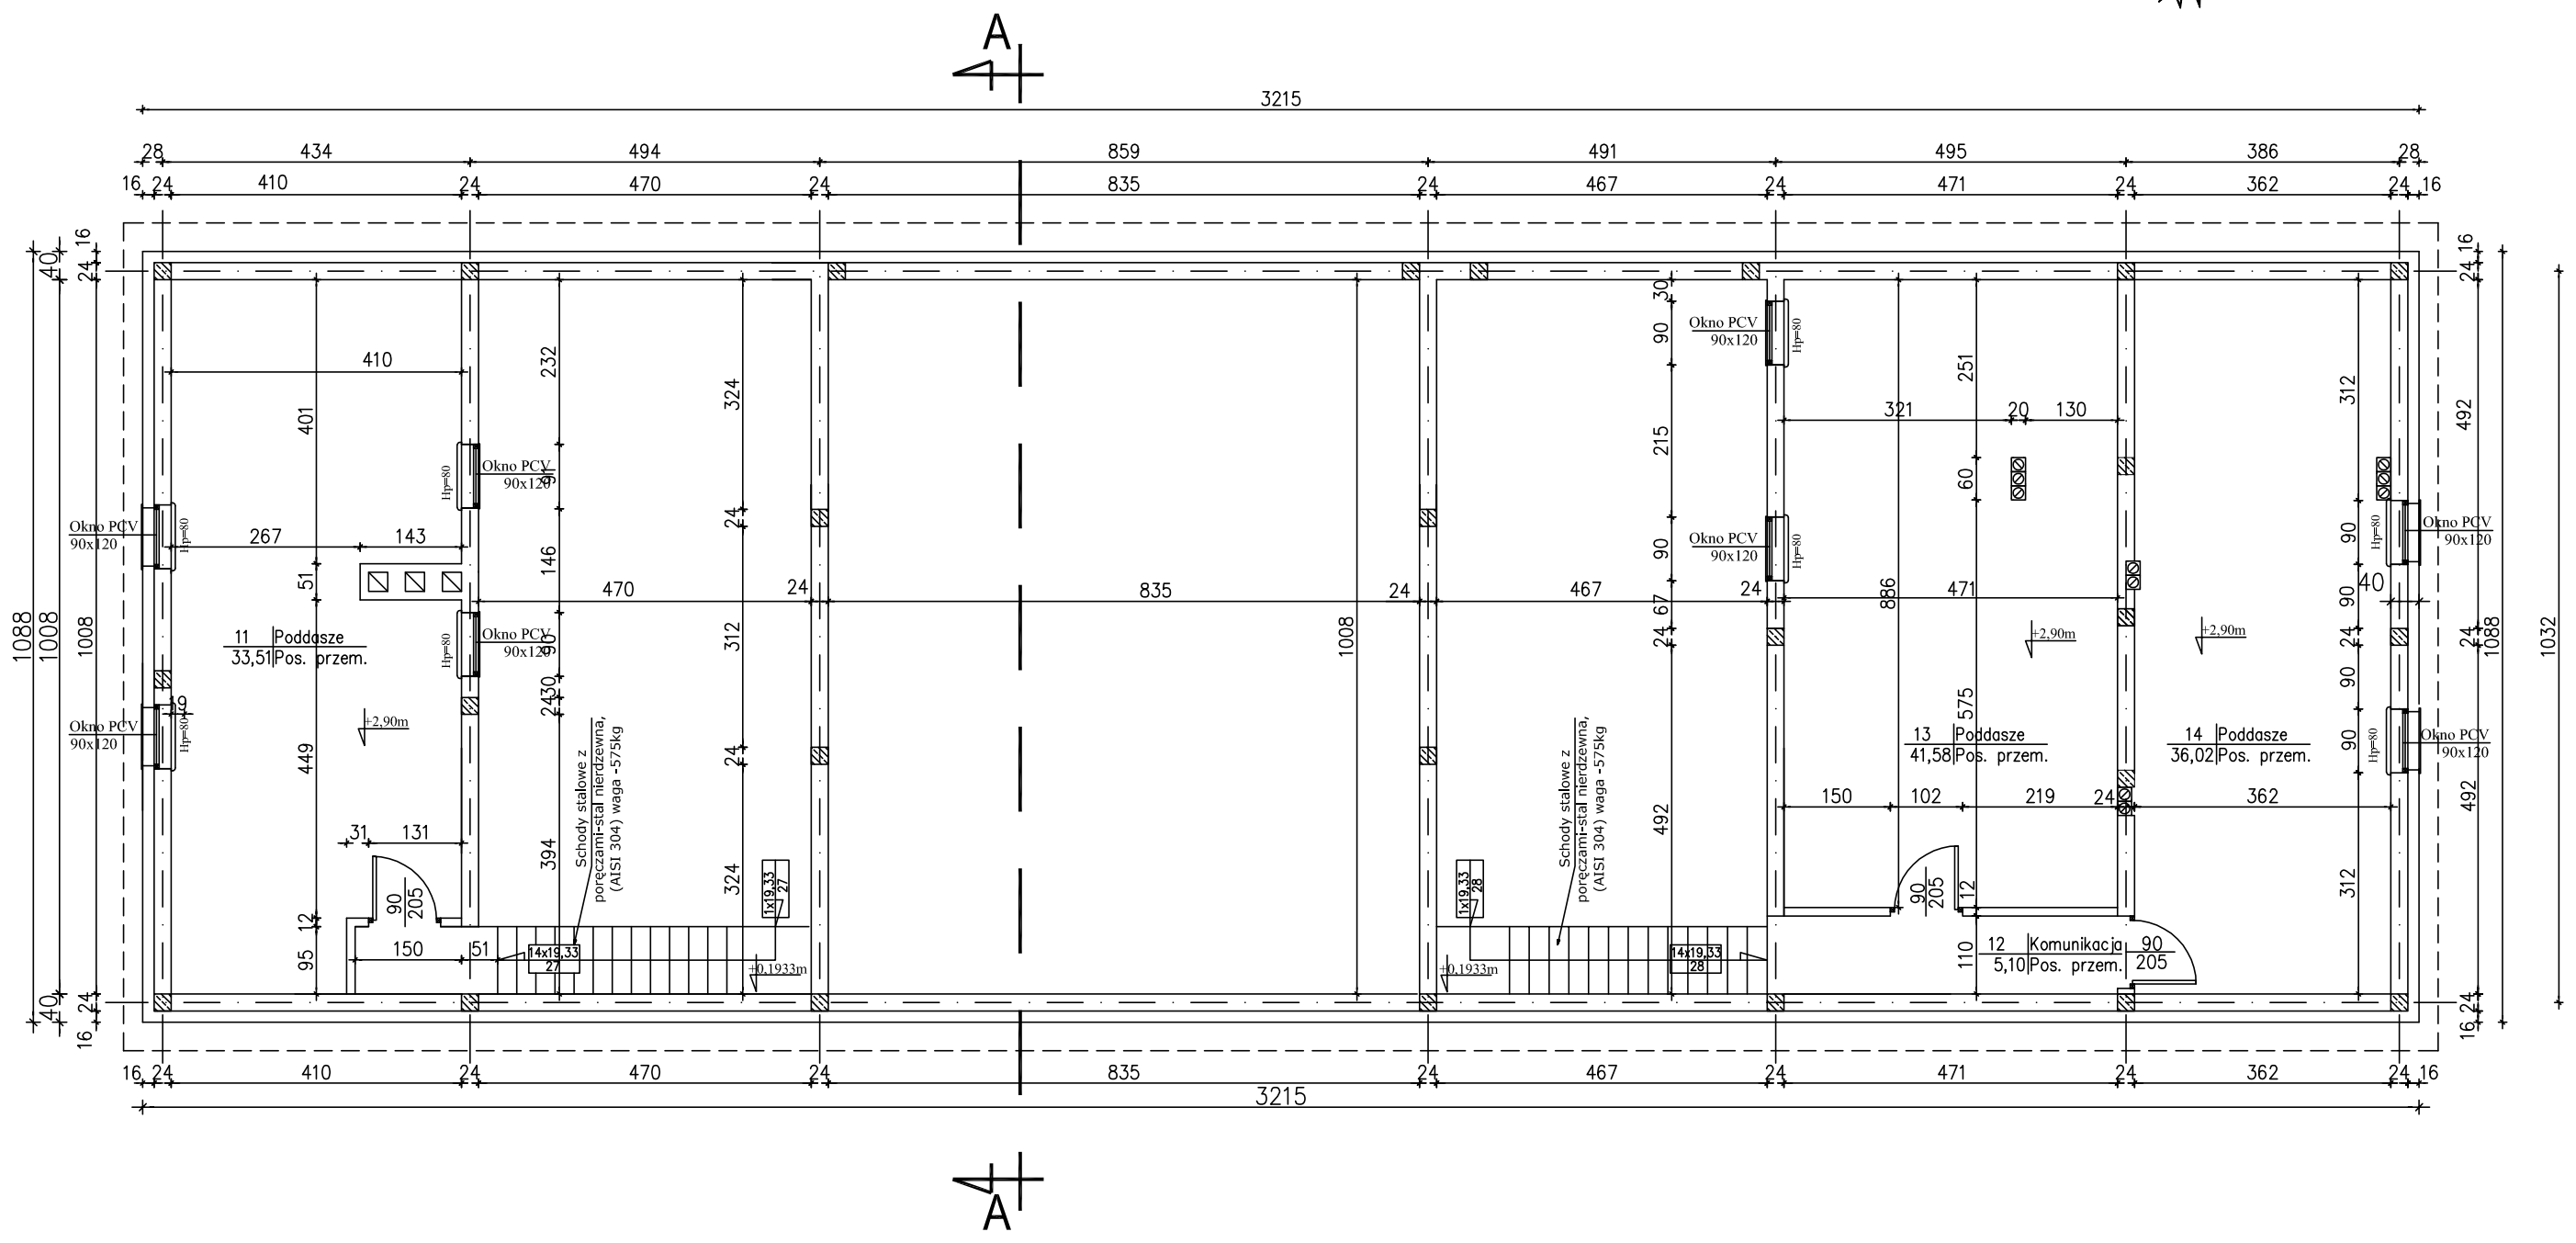

ZESTAWIENIE POMIESZCZEŃ - poddasze

Nr pom.	Nazwa pomieszczenia	Materiał posadzki	Powierzchnia [m2]
11	Poddasze	Pos. przemysłowa	33,51
12	Komunikacja	Pos. przemysłowa	5,10
13	Poddasze	Pos. przemysłowa	41,58
14	Poddasze	Pos. przemysłowa	36,02
		Razem	116,21

NAZWA I ADRES INWESTYCJI
Budynek magazynowo-garażowo i parking
Wronki;ul.Prasłowiańska. Dz. nr 864/11, 864/12, 865 i 866
Jedn. ewiden.: 302408_4 Wronki Obręb ewiden.: 0001_Wronki

OBIEKT: Budynek garażowy

INWESTOR: Przedsiębiorstwo Komunalne Sp. z o.o. we Wronkach
64-510 Wronki, ul. Ratuszowa 3

Projektant	UPRAWNIENIA	PODPIS
mgr inż. arch. TADEUSZ TYLKA	NN-8345/474/81	
Sprawdzający		
mgr inż. arch. PIOTR ADAMOWSKI	PO/KK/227/2008	
STADIUM PROJEKT BUDOWLANO-WYKONAWCZY	BRANŻA ARCHITEKTURA	DATA 13 luty 2019 r.
TREŚĆ RYSUNKU Rzut poddasza		RYS NR 2-A

JEDNOSTKA PROJEKTOWA:
INŻ-BUD
KOMPLEKSOWA OBSŁUGA BUDOWLANA
mgr Inż. Tadeusz Sfwlec
78-600 Wałcz, ul.Piastowska 1A/1
1nzbud21@poczta.onet.pl
www.projektant.net.pl

SKALA 1:100