
Rzut parteru
skala 1:100

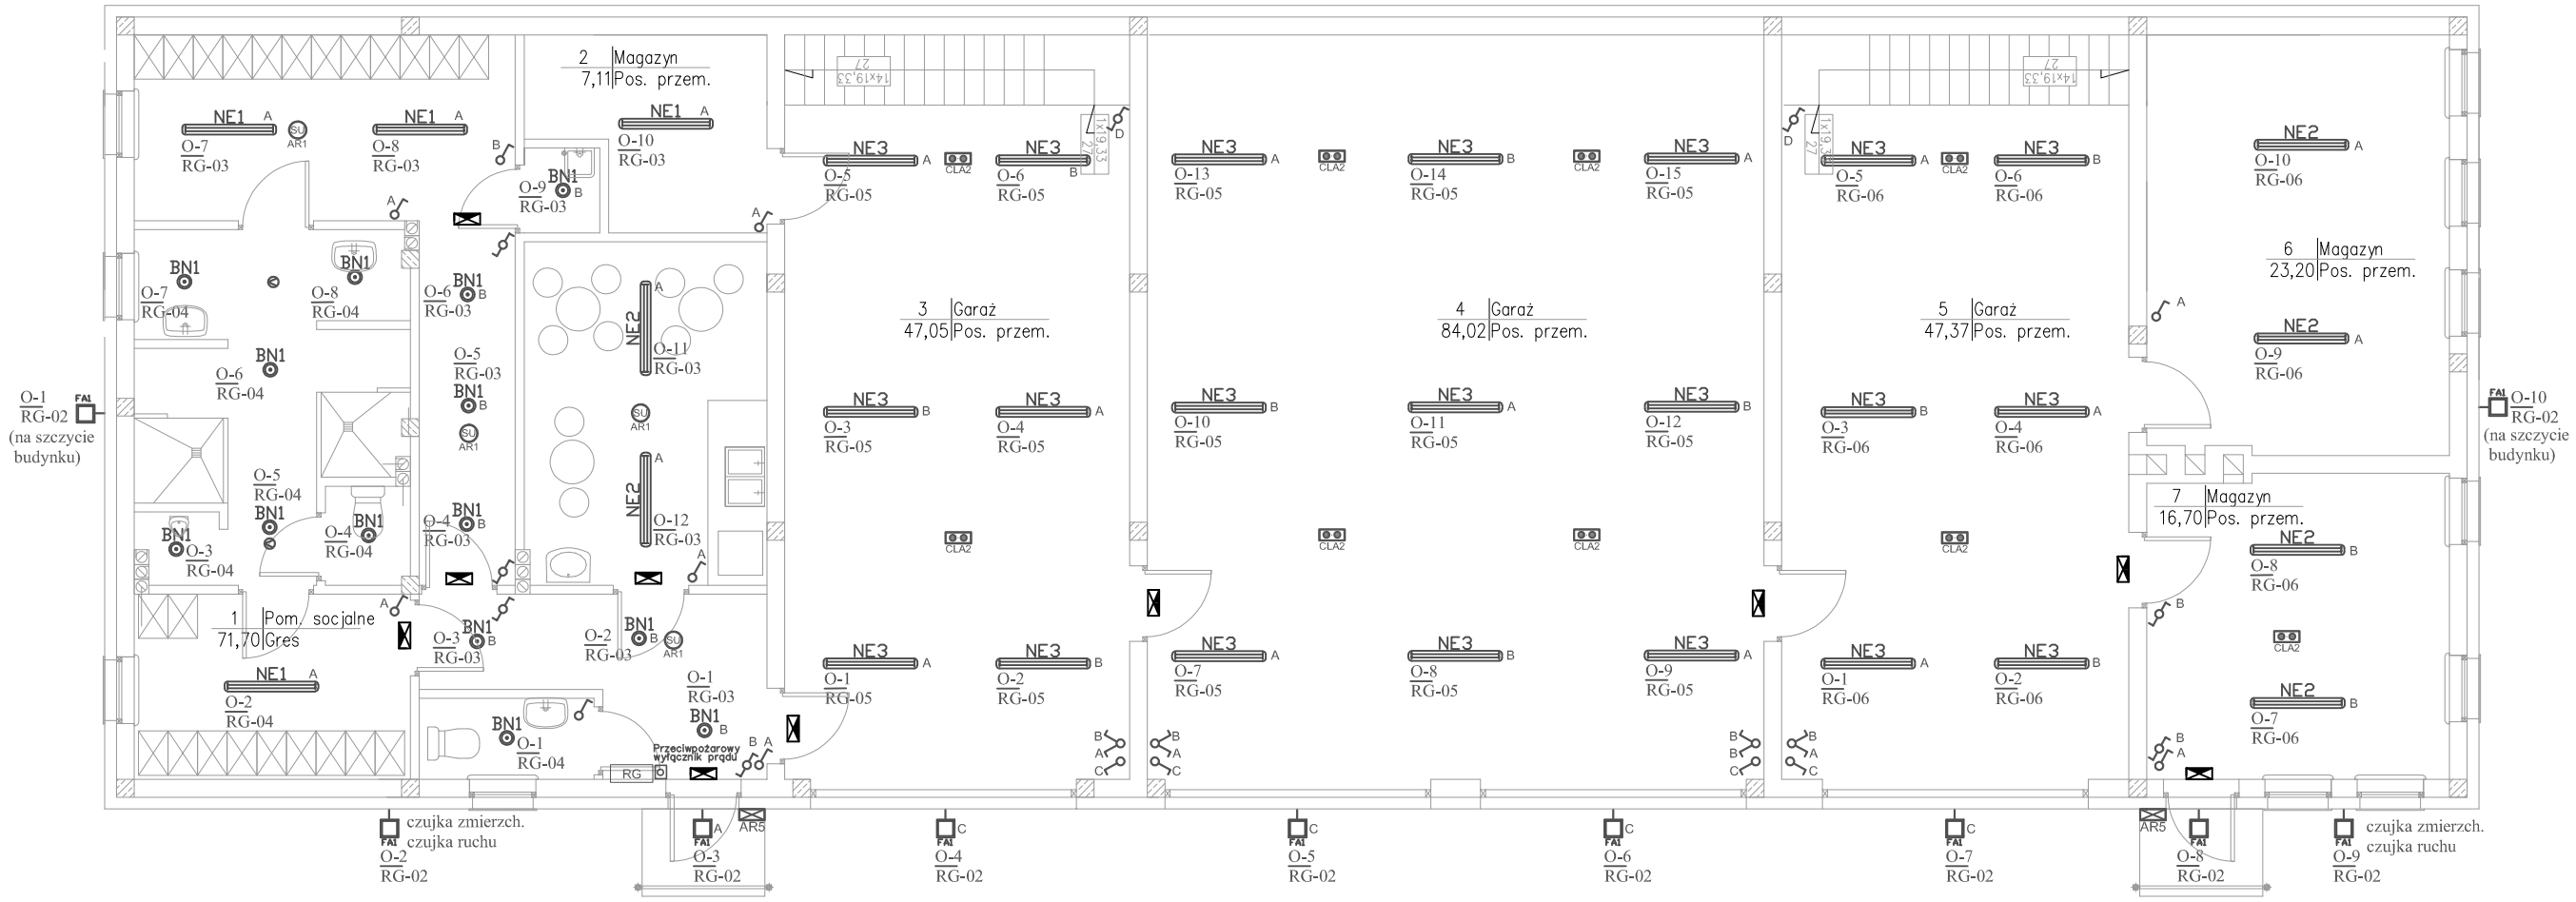

LEGENDA PODSTAWOWEGO OSPRZETU ELEKTRYCZNEGO

2	Gniazdo elektryczne podwójne		Łącznik oświetleniowy podwójny
	Gniazdo hermetyczne IP44	cr	czujka ruchu
	Wypust elektryczny zakończony puszką	RG	Główna rozdzielnica elektryczna
	Łącznik oświetleniowy pojedynczy		

LEGENDA OPRAW OŚWIETLENIOWYCH

BN1	LUXIONA Poland S.A. BERYL N NEW LED 1800LM PLX IP20/44 E 840 szczegółowy opis opraw wg specyfikacji nr NP/01285/2019 lub równoważna
NE1	LUXIONA Poland S.A. NEPTUN LED V1 4400LM PC OPAL IP65 840 szczegółowy opis opraw wg specyfikacji nr NP/01285/2019 lub równoważna
NE2	LUXIONA Poland S.A. NEPTUN LED V1 5200LM PC OPAL IP65 840 szczegółowy opis opraw wg specyfikacji nr NP/01285/2019 lub równoważna
NE3	LUXIONA Poland S.A. NEPTUN LED V1 10000LM PC OPAL IP65 840 szczegółowy opis opraw wg specyfikacji nr NP/01285/2019 lub równoważna
FAI	LUXIONA Poland S.A. FARGO 5100/L184/204 COMPACT IP65 szczegółowy opis opraw wg specyfikacji nr NP/01285/2019 lub równoważna

LEGENDA OPRAW OŚWIETLENIA EWAKUACYJNEGO

SU AR1	HYBRYD OWA SU LED – AR–1W–CW–9016–RND (145 lm; 1.0 W)
CLA1	HYBRYD PRIMOS CLA LED – 0140–CL–1W–CW (70 lm; 1.0 W)
CLA2	HYBRYD PRIMOS CLA LED – 0140–CL–2W–CW (195 lm; 2.0 W)
AR5	HYBRYD PRIMOS II LED – AR–5W–CW (553 lm; 5.0 W)
	PRIMOS SGN LED 0000–PL–SS–1W–AT–1h–M–TS–9016–NOP

NAZWA i ADRES INWESTYCJI
Budynek magazynowo-garażowo i parking
Wronki;ul.Prasłowiańska. Dz. nr 864/11, 864/12, 865 i 866
Jedn. ewiden.: 302408_4 Wronki Obręb ewiden.: 0001_Wronki

OBIEKT: Budynek garażowy

INWESTOR: Przedsiębiorstwo Komunalne Sp. z o.o. we Wronkach
64-510 Wronki, ul. Ratuszowa 3

Projektant	UPRAWNIENIA	PODPIS
mgr inż. ZBIGNIEW BEHRENDT	POM/0001/PWOE/13	

STADIUM PROJEKT BUDOWLANO-WYKONAWCZY	BRANŻA ELEKTRYCZNA	DATA 13 luty 2019 r.	SKALA 1:100

TREŚĆ RYSUNKU: Rzut parteru-oświetlenie

RYS NR: E-1

JEDNOSTKA PROJEKTOWA:
INŻ-BUD
KOMPLEKSOWA OBSŁUGA BUDOWLANA
mgr inż. Tadeusz Siwiec
78-600 Wałcz, ul.Piastowska 1A/1
inzbud21@poczta.onet.pl
www.projektant.net.pl