
Rzut poddasza
skala 1:100

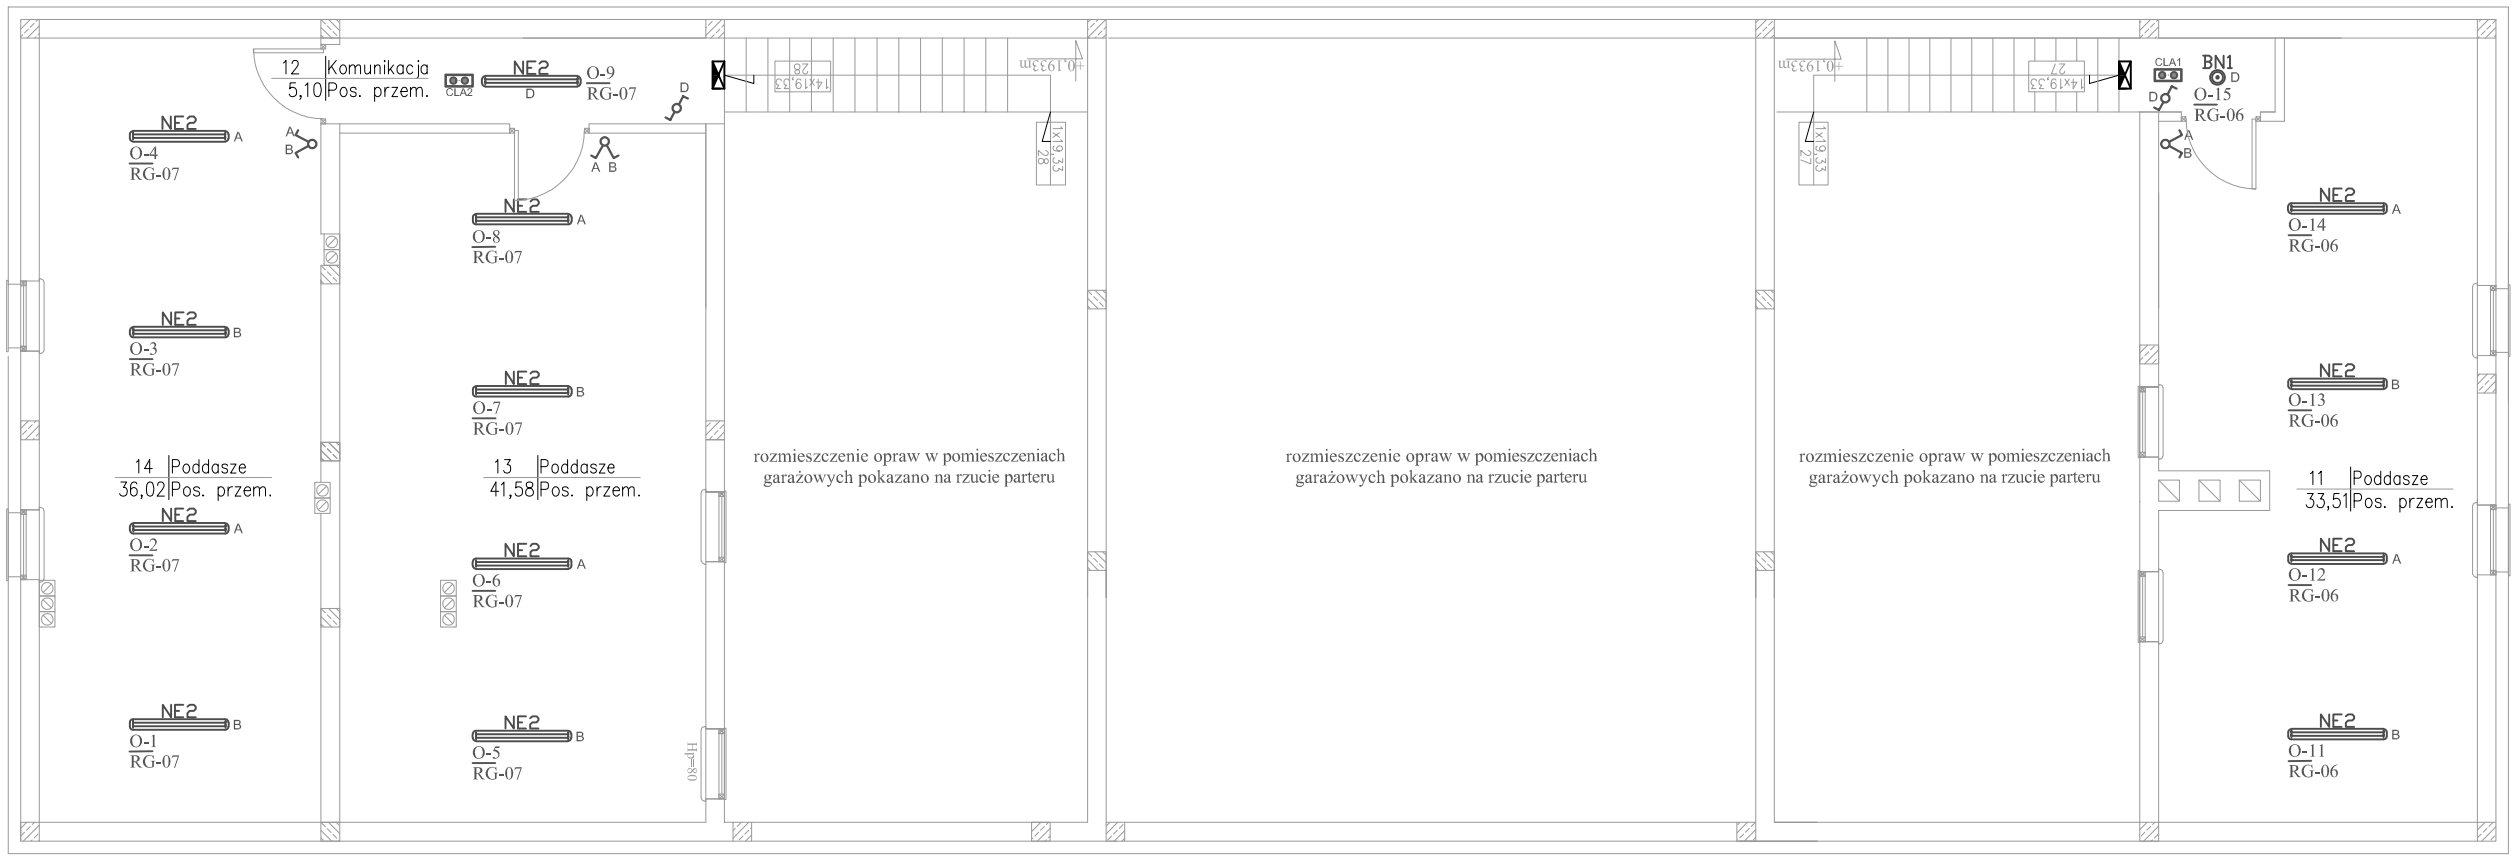

LEGENDA PODSTAWOWEGO OSPRZETU ELEKTRYCZNEGO

Gniazdo elektryczne podwójne	Łącznik oświetleniowy podwójny
Gniazdo hermetyczne IP44	cr czujka ruchu
Wypust elektryczny zakończony puszką	RG Główna rozdzielnica elektryczna
Łącznik oświetleniowy pojedynczy	

LEGENDA OPRAW OŚWIETLENIOWYCH

BN1	LUXIONA Poland S.A. BERYL N NEW LED 1800LM PLX IP20/44 E 840 szczegółowy opis opraw wg specyfikacji nr NP/01285/2019 lub równoważna
NE1	LUXIONA Poland S.A. NEPTUN LED V1 4400LM PC OPAL IP65 840 szczegółowy opis opraw wg specyfikacji nr NP/01285/2019 lub równoważna
NE2	LUXIONA Poland S.A. NEPTUN LED V1 5200LM PC OPAL IP65 840 szczegółowy opis opraw wg specyfikacji nr NP/01285/2019 lub równoważna
NE3	LUXIONA Poland S.A. NEPTUN LED V1 10000LM PC OPAL IP65 840 szczegółowy opis opraw wg specyfikacji nr NP/01285/2019 lub równoważna
FA1	LUXIONA Poland S.A. FARGO 5100/L184/204 COMPACT IP65 szczegółowy opis opraw wg specyfikacji nr NP/01285/2019 lub równoważna

LEGENDA OPRAW OŚWIETLENIA EWAKUACYJNEGO

SU AR1	HYBRYD OWA SU LED – AR–1W–CW–9016–RND (145 lm; 1.0 W)
CLA1	HYBRYD PRIMOS CLA LED – 0140–CL–1W–CW (70 lm; 1.0 W)
CLA2	HYBRYD PRIMOS CLA LED – 0140–CL–2W–CW (195 lm; 2.0 W)
AR5	HYBRYD PRIMOS II LED – AR–5W–CW (553 lm; 5.0 W)

NAZWA i ADRES INWESTYCJI
Budynek magazynowo-garażowo i parking
Wronki;ul.Prasłowiańska. Dz. nr 864/11, 864/12, 865 i 866
Jedn. ewiden.: 302408_4 Wronki Obręb ewiden.: 0001_Wronki

OBIEKT: Budynek garażowy

INWESTOR: Przedsiębiorstwo Komunalne Sp. z o.o. we Wronkach
64-510 Wronki, ul. Ratuszowa 3

Projektant	UPRAWNIENIA	PODPIS
mgr inż. ZBIGNIEW BEHRENDT	POM/0001/PWOE/13	

STADIUM	BRANŻA	DATA	SKALA
PROJEKT BUDOWLANO-WYKONAWCZY	ELEKTRYCZNA	13 luty 2019 r.	1:100

TREŚĆ RYSUNKU: Rzut poddasza - oświetlenie

RYS NR: E-2

JEDNOSTKA PROJEKTOWA:
INŻ-BUD
KOMPLEKSOWA OBSŁUGA BUDOWLANA
mgr inż. Tadeusz Siwiec
78-600 Wałcz, ul.Piastowska 1A/1
inzbud21@poczta.onet.pl
www.projektant.net.pl