
Rzut poddasza
skala 1:100

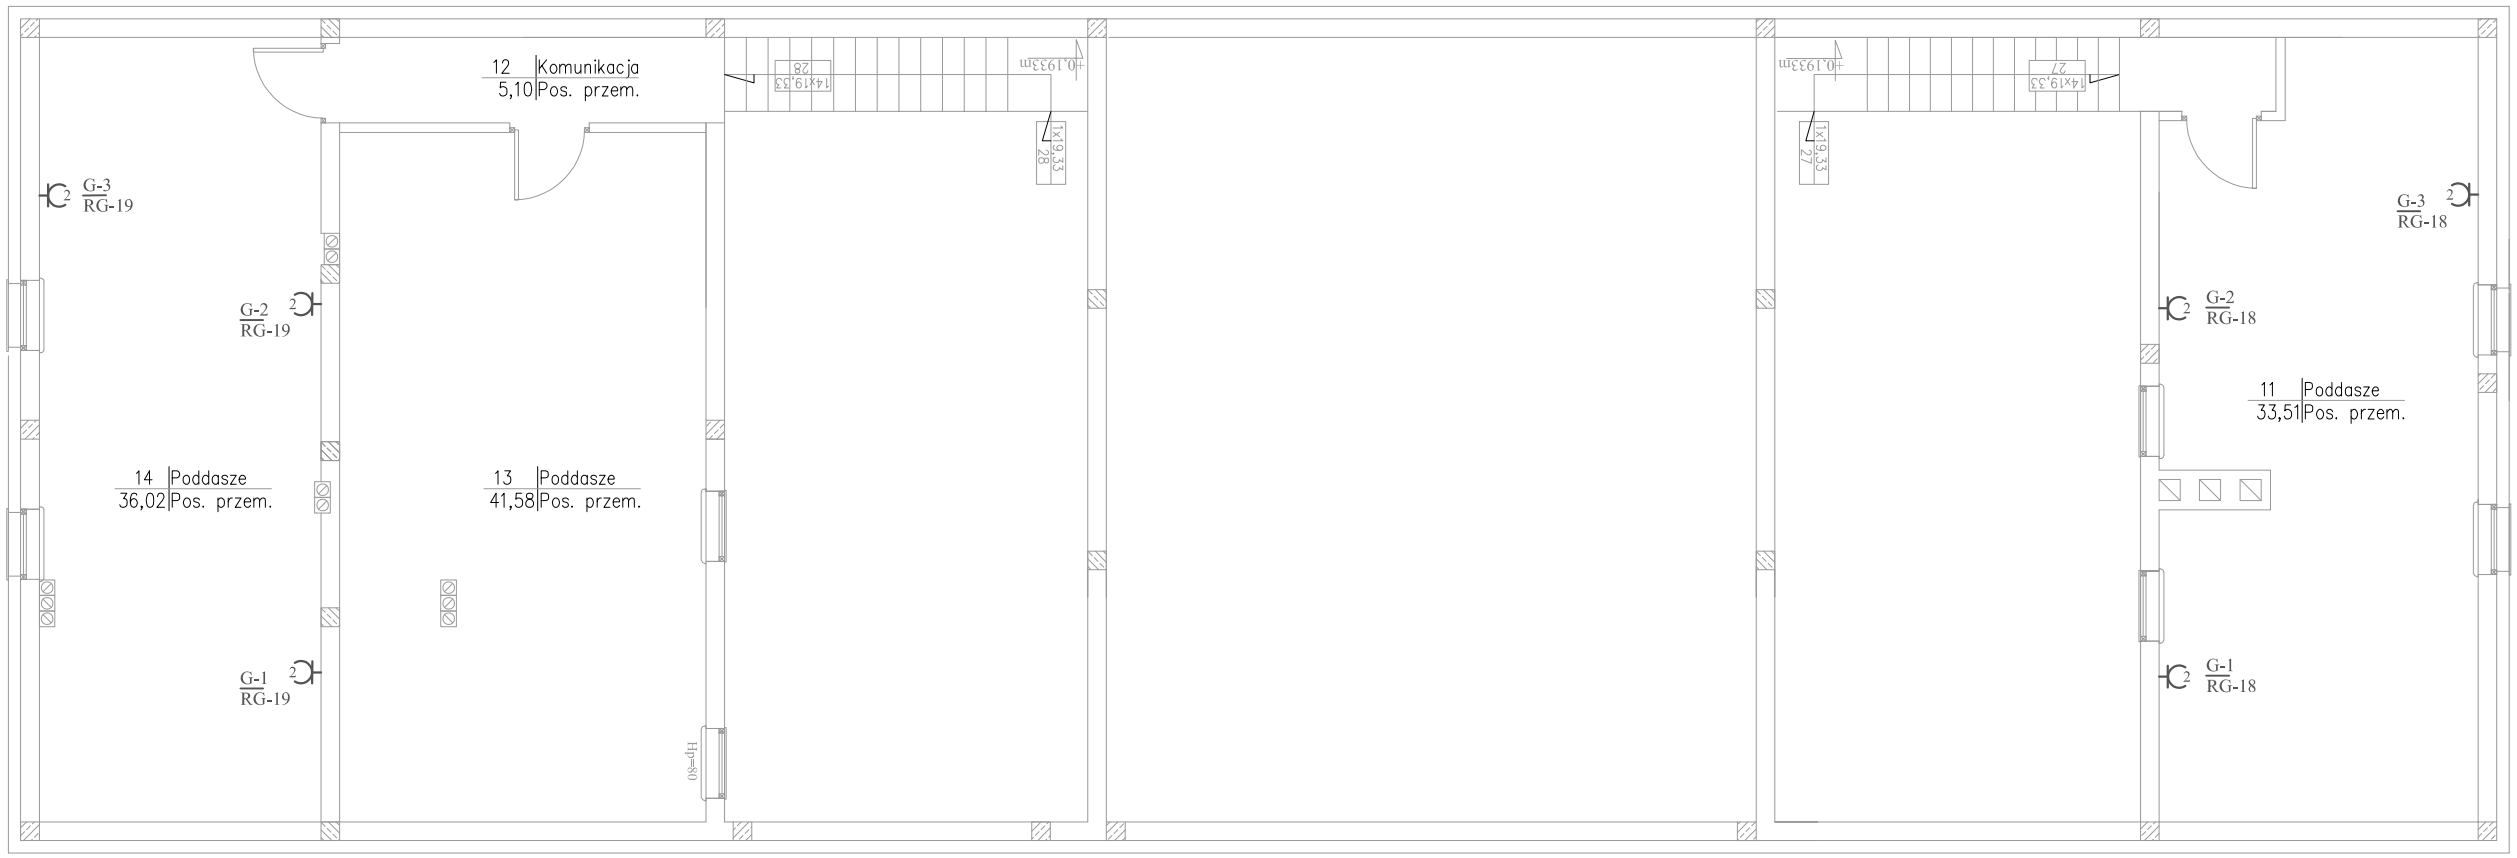

LEGENDA PODSTAWOWEGO OSPRZETU ELEKTRYCZNEGO

- Gniazdo elektryczne podwójne
- Gniazdo hermetyczne IP44
- Wypust elektryczny zakończony puszką
- Łącznik oświetleniowy pojedynczy
- Łącznik oświetleniowy podwójny
- cr czujka ruchu
- RG Główna rozdzielnica elektryczna

NAZWA I ADRES INWESTYCJI
Budynek magazynowo-garażowo i parking
Wronki;ul.Prasłowiańska. Dz. nr 864/11, 864/12, 865 i 866
Jedn. ewiden.: 302408_4 Wronki Obręb ewiden.: 0001_Wronki

OBIEKT: Budynek garażowy

INWESTOR: Przedsiębiorstwo Komunalne Sp. z o.o. we Wronkach
64-510 Wronki, ul. Ratuszowa 3

Projektant	UPRAWNIENIA	PODPIS
mgr inż. ZBIGNIEW BEHRENDT	POM/0001/PWOE/13	

STADIUM	BRANŻA	DATA
PROJEKT BUDOWLANO-WYKONAWCZY	ELEKTRYCZNA	13 luty 2019 r.

TREŚĆ RYSUNKU: Rzut poddasza-gniazda elektryczne

JEDNOSTKA PROJEKTOWA:
INŻ-BUD
KOMPLEKSOWA OBSŁUGA BUDOWLANA
mgr inż. Tadeusz Siwiec
78-600 Wałcz, ul.Piastowska 1A/1
inzbud21@poczta.onet.pl
www.projektant.net.pl

SKALA 1:100

RYS NR E-4