
Rzut dachu
skala 1:100

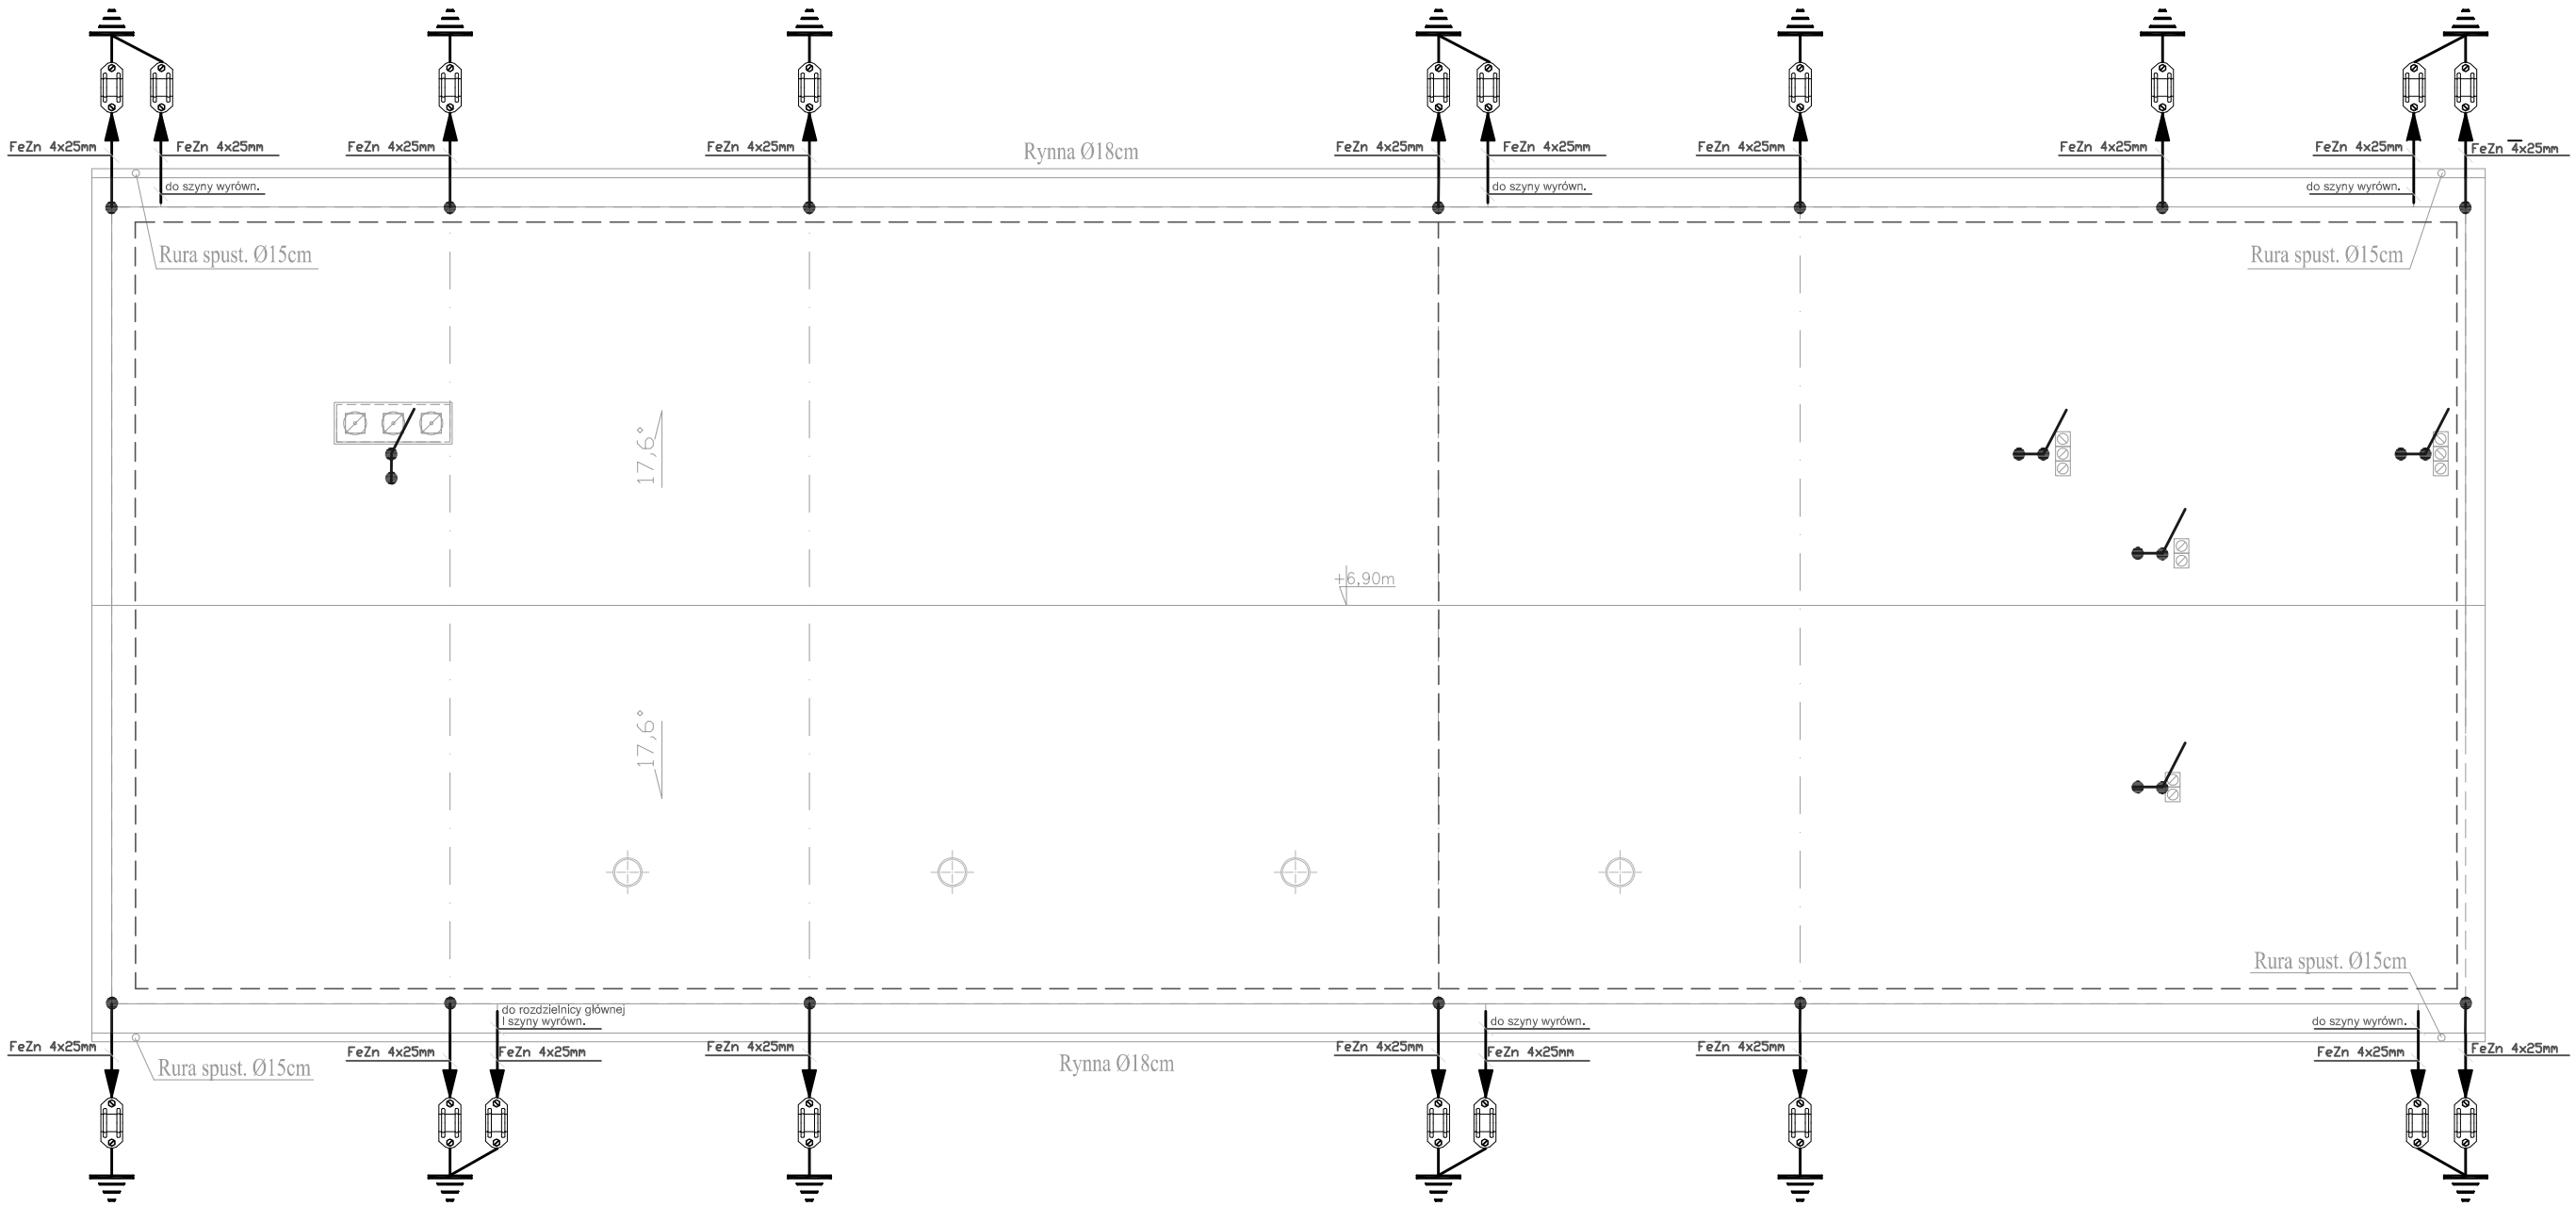

OBJASNIENIA

-------- Przewód uziemiający

Wyprowadzenie uziomu fundamentowego (ujete w projekcie konstrukcji budynku)

Złącze kontrolne płaskownik-płaskownik

Zwód pionowy - ilgica z pręta stalowego ocynkowanego fi 8 0,5m pond poziom wywietrzaka

NAZWA I ADRES INWESTYCJI: Budynek magazynowo-garażowo i parking Wronki;ul.Prasłowiańska. Dz. nr 864/11, 864/12, 865 i 866 Jedn. ewiden.: 302408_4 Wronki Obręb ewiden.: 0001_Wronki		JEDNOSTKA PROJEKTOWA:
OBIEKT: Budynek garażowy		
INWESTOR: Przedsiębiorstwo Komunalne Sp. z o.o. we Wronkach 64-510 Wronki, ul. Ratuszowa 3		
Projektant: mgr inż. ZBIGNIEW BEHRENDT	UPRAWNIENIA: POM/0001/PWOE/13	PODPIS:
STADIUM: PROJEKT BUDOWLANO-WYKONAWCZY	BRANŻA: ELEKTRYCZNA	DATA: 13 luty 2019 r.
TREŚĆ RYSUNKU: Rzut dachu-instalacja odgromowa		SKALA: 1:100 RYS NR: E-5

INŻ-BUD
KOMPLEKSOWA OBSŁUGA BUDOWLANA
mgr inż. Tadeusz Siwiec
78-600 Wałcz, ul.Piastowska 1A/1
inzbud21@poczta.onet.pl
www.projektant.net.pl