
Rzut fundamentów

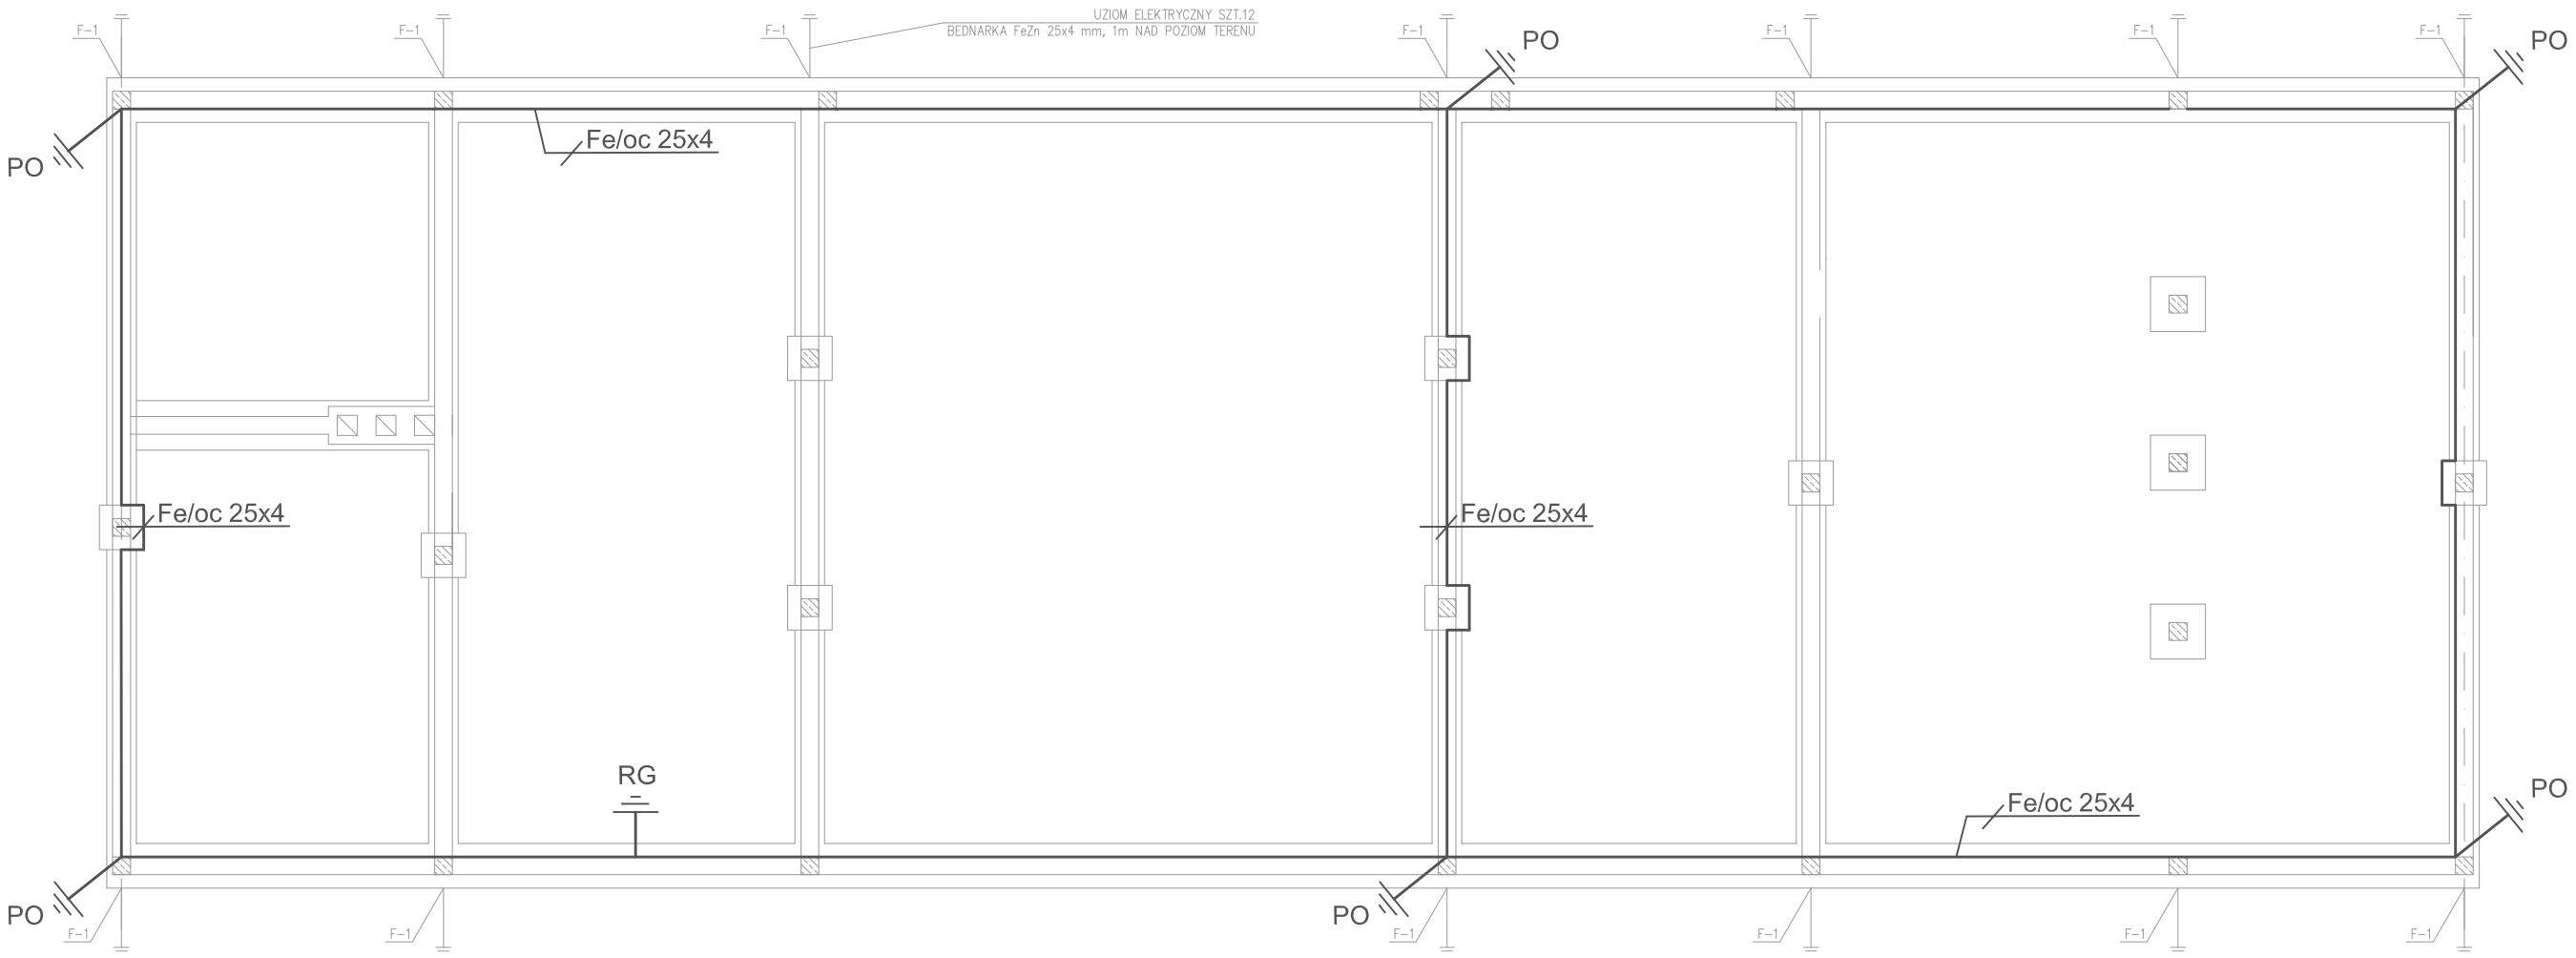

WYKONANIE UZIOMU FUNDAMENTOWEGO

Nad podłożem fundamentu ułożyć płaskownik stalowy goły min. 30x3,5 lub pręt stalowy goły o średnicy min. 10 mm tak, aby beton tworzył otulinę o grubości nie mniejszej niż. 5 cm.
Wyprowadzenia połączeń do przewodów odprowadzających instalacji odgromowej (PO), do rozdzielnicy elektrycznej w budynku RG Fe/Zn 25x4 lub 20x5 mm (z zapasem ok. 1 m ponad ławy)

NAZWA i ADRES INWESTYCJI Budynek magazynowo-garażowo i parking Wronki;ul.Prasłowiańska. Dz. nr 864/11, 864/12, 865 i 866 Jedn. ewiden.: 302408_4 Wronki Obręb ewiden.: 0001_Wronki		JEDNOSTKA PROJEKTOWA: INŻ-BUD KOMPLEKSOWA OBSŁUGA BUDOWLANA mgr inż. Tadeusz Siwiec 78-600 Wałcz, ul.Piastowska 1A/1 inzbud21@poczta.onet.pl www.projektant.net.pl
OBIEKT: Budynek garażowy		
INWESTOR: Przedsiębiorstwo Komunalne Sp. z o.o. we Wronkach 64-510 Wronki, ul. Ratuszowa 3		
Projektant mgr inż. ZBIGNIEW BEHRENDT	UPRAWNIENIA POM/0001/PWOE/13	PODPIS
STADIUM PROJEKT BUDOWLANO-WYKONAWCZY	BRANŻA ELEKTRYCZNA	DATA 13 luty 2019 r.
TREŚĆ RYSUNKU Rzut fundamentów-uziom		SKALA 1:100 RYS NR E-6