
## Rozdzielnica główna RG

| Nr obwodu | 00 | --:-- | 01 | 02 | 03 | 04 | 05 | 06 | 07 | 11 | 12 | 13 | 14 | 15 | 16 | 17 | 18 | 19 | 110 | 111 | 112 | 113 | 31 | 32 | 33 | 34 | 35 | --:-- | --:-- |
|---|---|---|---|---|---|---|---|---|---|---|---|---|---|---|---|---|---|---|---|---|---|---|---|---|---|---|---|---|---|
| Przeznaczenie | Zasilanie z RG YKY 4x16mm2 | Ogranicznik przepięć I+II st. | Oświetlenie awaryjne | Oświetlenie zewnętrzne | Oświetlenie komunikacja | Oświetlenie łazienki | Oświetlenie garaż 3,4 | Oświetlenie garaż 5, magazyny, poddasze 11 | Oświetlenie poddasze 14 | Gniazda kumunikacja, szatnia pom. socjalne | Gniazda aneks kuchenny | Gniazda garaż 3 | Gniazda garaż 4 | Gniazda garaż 4 | Gniazda garaż 5 | Gniazda magazyny | Gniazda poddasze 11 | Gniazda poddasze 14 | Napęd bramy garaż 3 | Napędy bram garaż 4 | Napędy bram garaż 4 | Napęd bramy garaż 5 | Płyta indykcyjna | Gniazdo 400V garaż 3 | Gniazdo 400V garaż 4 | Gniazdo 400V garaż 4 | Gniazdo 400V garaż 5 | Dzwonek | Sygn. napięcia |
| | | | | | | | | | | | | | | | | | | | | | | | | | | | | | |

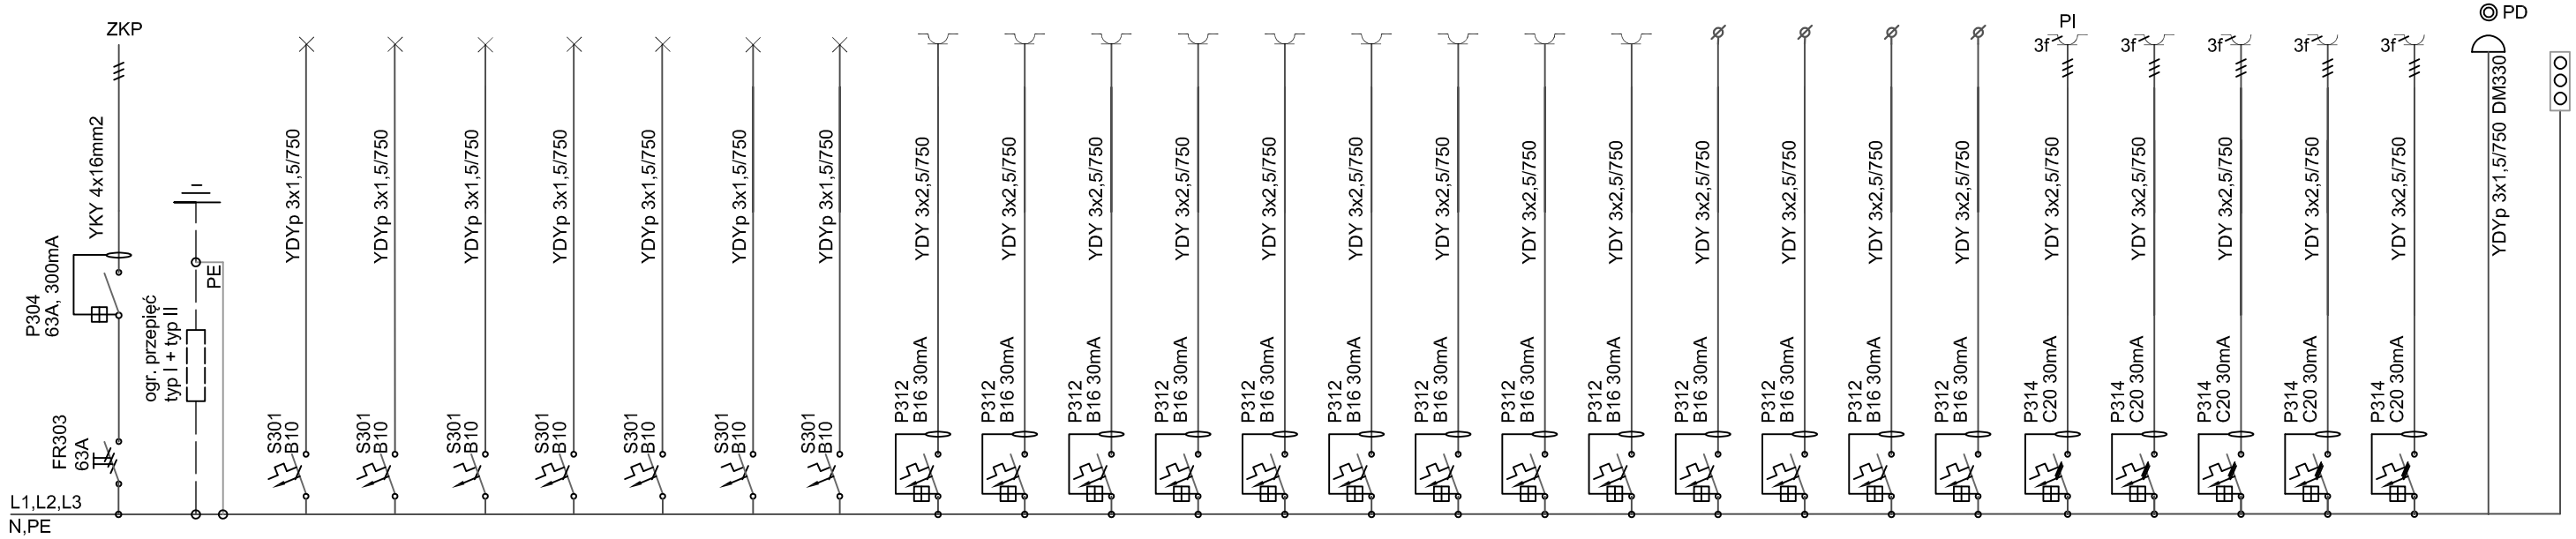


UWAGA:
1. W rozdzielnicy zostawić 25% zapasu wolnego miejsca

NAZWA i ADRES INWESTYCJI
Budynek magazynowo-garażowo i parking
Wronki;ul.Prasłowiańska. Dz. nr 864/11, 864/12, 865 i 866
Jedn. ewiden.: 302408_4 Wronki Obręb ewiden.: 0001_Wronki

OBIEKT: Budynek garażowy

INWESTOR: Przedsiębiorstwo Komunalne Sp. z o.o. we Wronkach
64-510 Wronki, ul. Ratuszowa 3

| Projektant | UPRAWNIENIA | PODPIS |
|---|---|---|
| mgr inż. ZBIGNIEW BEHRENDT | POM/0001/PWOE/13 | |

STADIUM PROJEKT BUDOWLANO-WYKONAWCZY
BRANŻA ELEKTRYCZNA
DATA 13 luty 2019 r.

TREŚĆ RYSUNKU: Schemat elektryczny rozdzielnicy RG

JEDNOSTKA PROJEKTOWA:
INŻ-BUD
KOMPLEKSOWA OBSŁUGA BUDOWLANA
mgr inż. Tadeusz Siwiec
78-600 Wałcz, ul.Piastowska 1A/1
inzbud21@poczta.onet.pl
www.projektant.net.pl

SKALA 1:100

RYS NR E-7