


Rzut fundamentów
skala 1:100

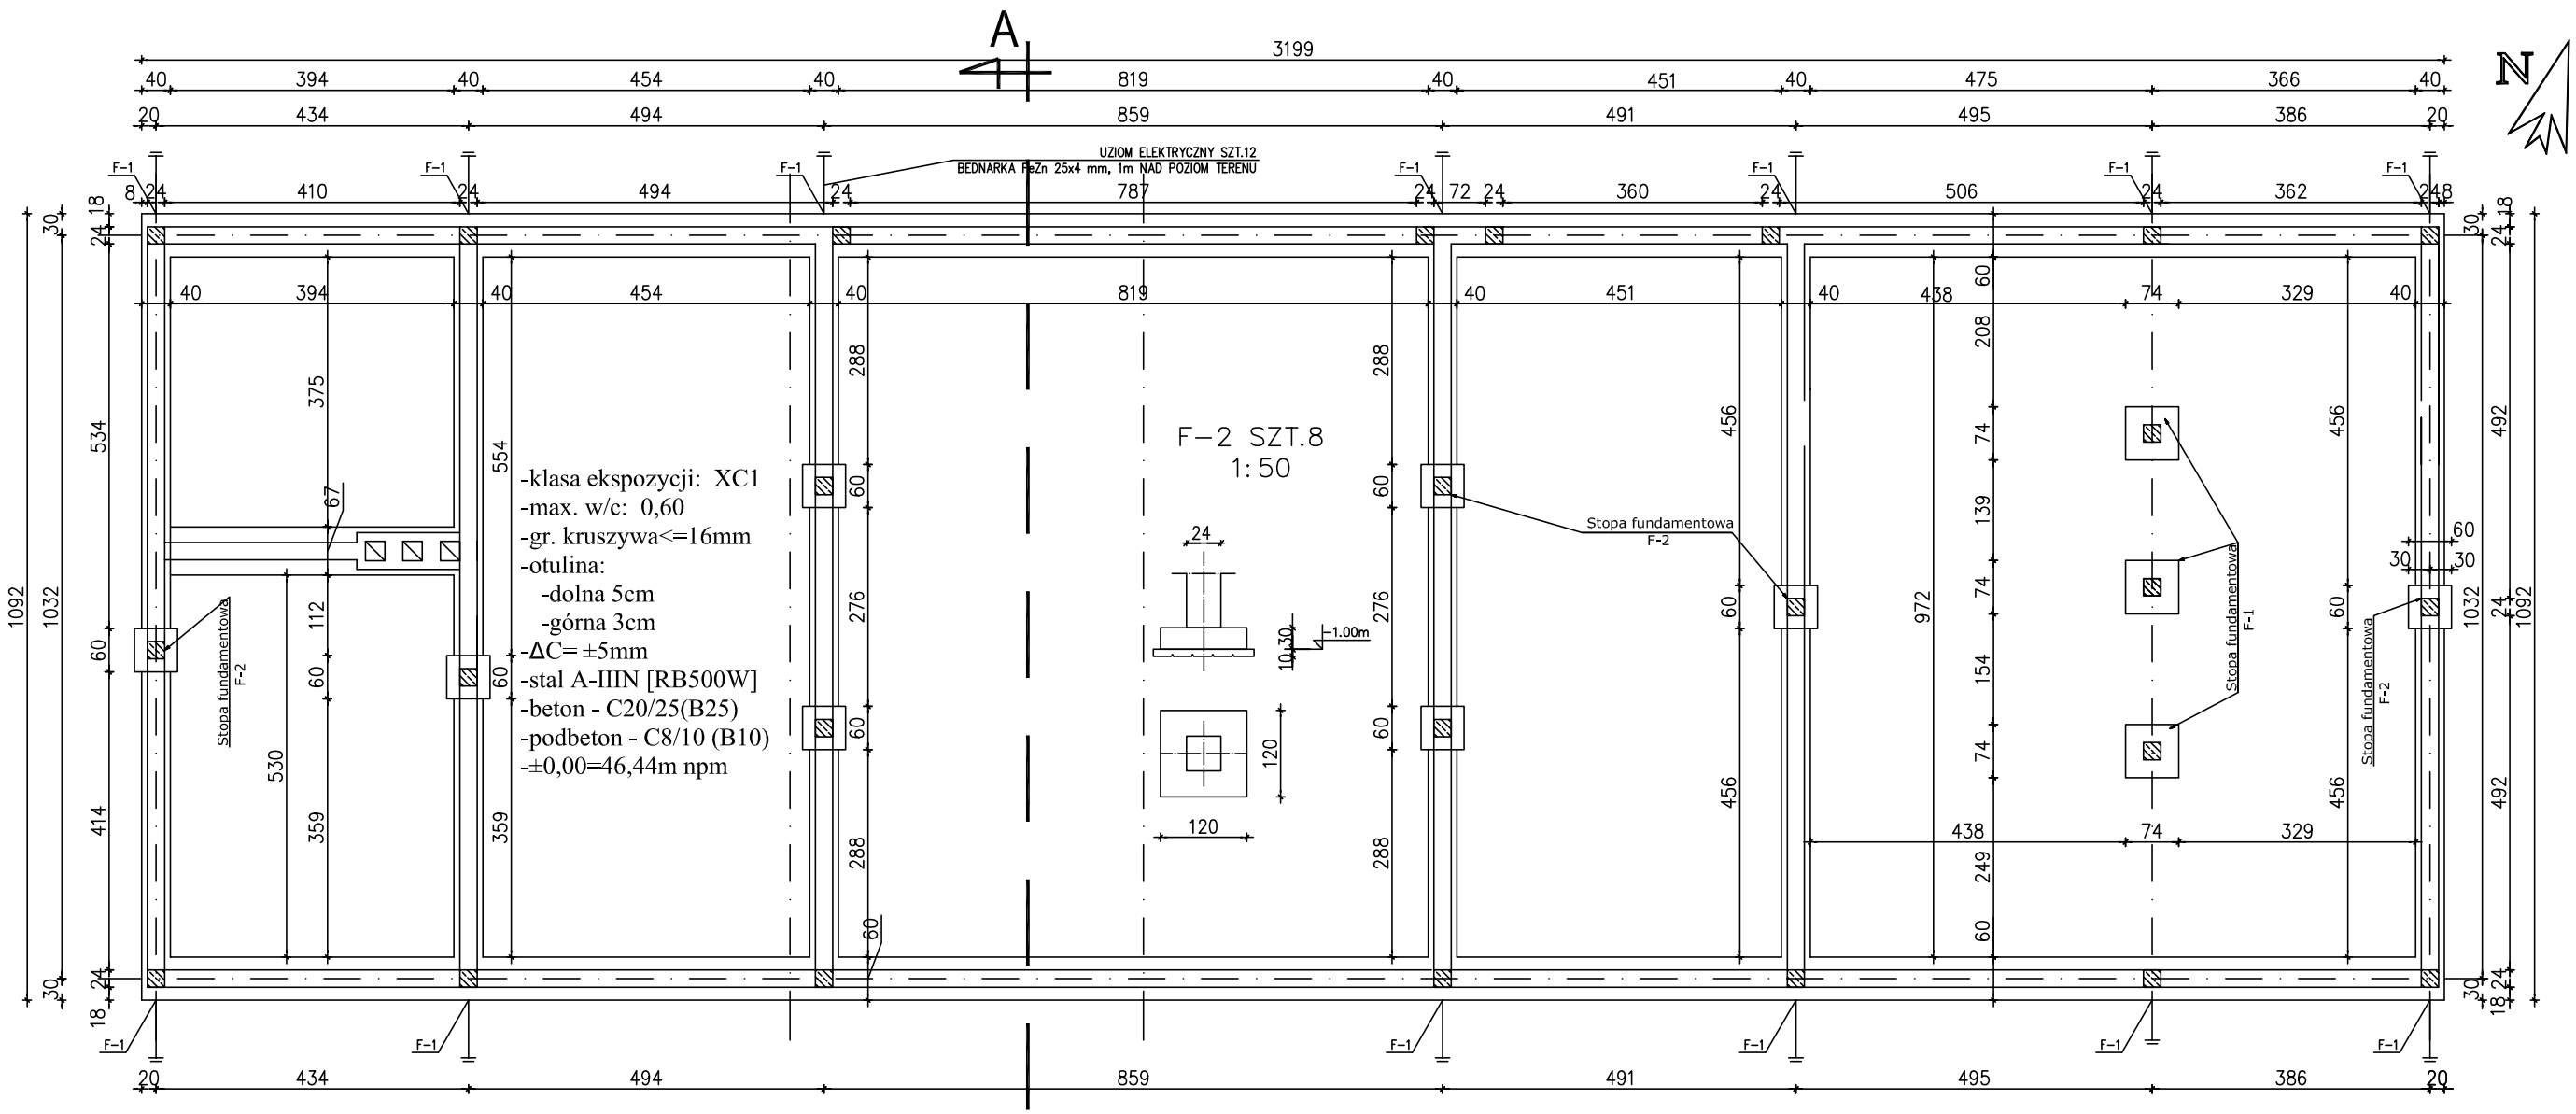

F-1 SZT.3
1:50

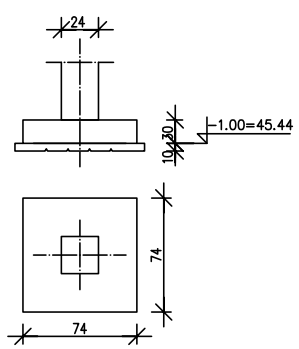

1 — 1
SKALA 1:50 (150,5mb)

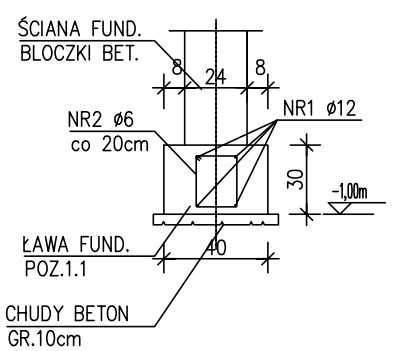

Przygotowanie podłoża pod fundamenty:

1.Pod fundamentami wykonać warstwę podbetonu gr. 10cm.
2.Zaleca się wykonać fundamenty niezwłocznie po wykonaniu wykopów.
3.Prace ziemne i fundamentowe winny odbywać się pod nadzorem geotechnicznym zgodnie z PN-B-06050:1999.
4.Łaczenie prętów zbrojenia na zakład min. 60cm.Pręty łączyć poza narożnikami.

ZESTAWIENIE STALI

POZ.	NR PRĘTA	RODZAJ STALI	DŁUGOŚĆ [m]	LICZBA SZTUK	DŁUGOŚĆ ŁĄCZNA [m] A-IIIN			
					ø6	ø12	ø16	
1.1	1	ø12 A-IIIN	198,5	4		794,0		
	2	ø6 A-IIIN	1,2	682	818,4			
F-1	3	ø12 A-IIIN	0,68	16*5kpl.		54,4		
F-2	4	ø12 A-IIIN	0.54	16*8kpl.		69,1		
DŁUGOŚĆ RAZEM [m]					818,4	917,5		
MASA JEDNOSTKOWA [kg/m]					0.222	0.888		
MASA [kg]					181,7	814,7		
MASA OGÓŁEM [kg]					996,4			
WYKONAĆ: x 1					996,4			

NAZWA i ADRES INWESTYCJI
Budynek magazynowo-garażowo i parking
Wronki;ul.Prasłowiańska. Dz. nr 864/11, 864/12, 865 i 866
Jedn. ewiden.: 302408_4 Wronki Obręb ewiden.: 0001_Wronki

OBIEKT: Budynek garażowy

INWESTOR: Przedsiębiorstwo Komunalne Sp. z o.o. we Wronkach
64-510 Wronki, ul. Ratuszowa 3

Projektant:	UPRAWNIENIA	PODPIS
mgr inż.TADEUSZ SIWIEC	ZAP/0072/POOK/04	
Sprawdzający:		
mgr inż. MAREK SIWIEC	ZAP/0132/POOK/12	
Opracował:		
mgr inż. RYSZARD BUBELA		

STADIUM: PROJEKT BUDOWLANO-WYKONAWCZY
BRANŻA: KONSTRUKCJA
DATA: 13 luty 2019 r.
TREŚĆ RYSUNKU: Rzut fundamentów

JEDNOSTKA PROJEKTOWA:
INŻ-BUD
KOMPLEKSOWA OBSŁUGA BUDOWLANA
mgr Inż. Tadeusz Siwiec
78-600 Wałcz, ul.Piastowska 1A/1
inzbud21@poczta.onet.pl
www.projektant.net.pl

SKALA 1:100
RYS NR 1-K