
Schemat konstrukcji dachu
skala 1:100

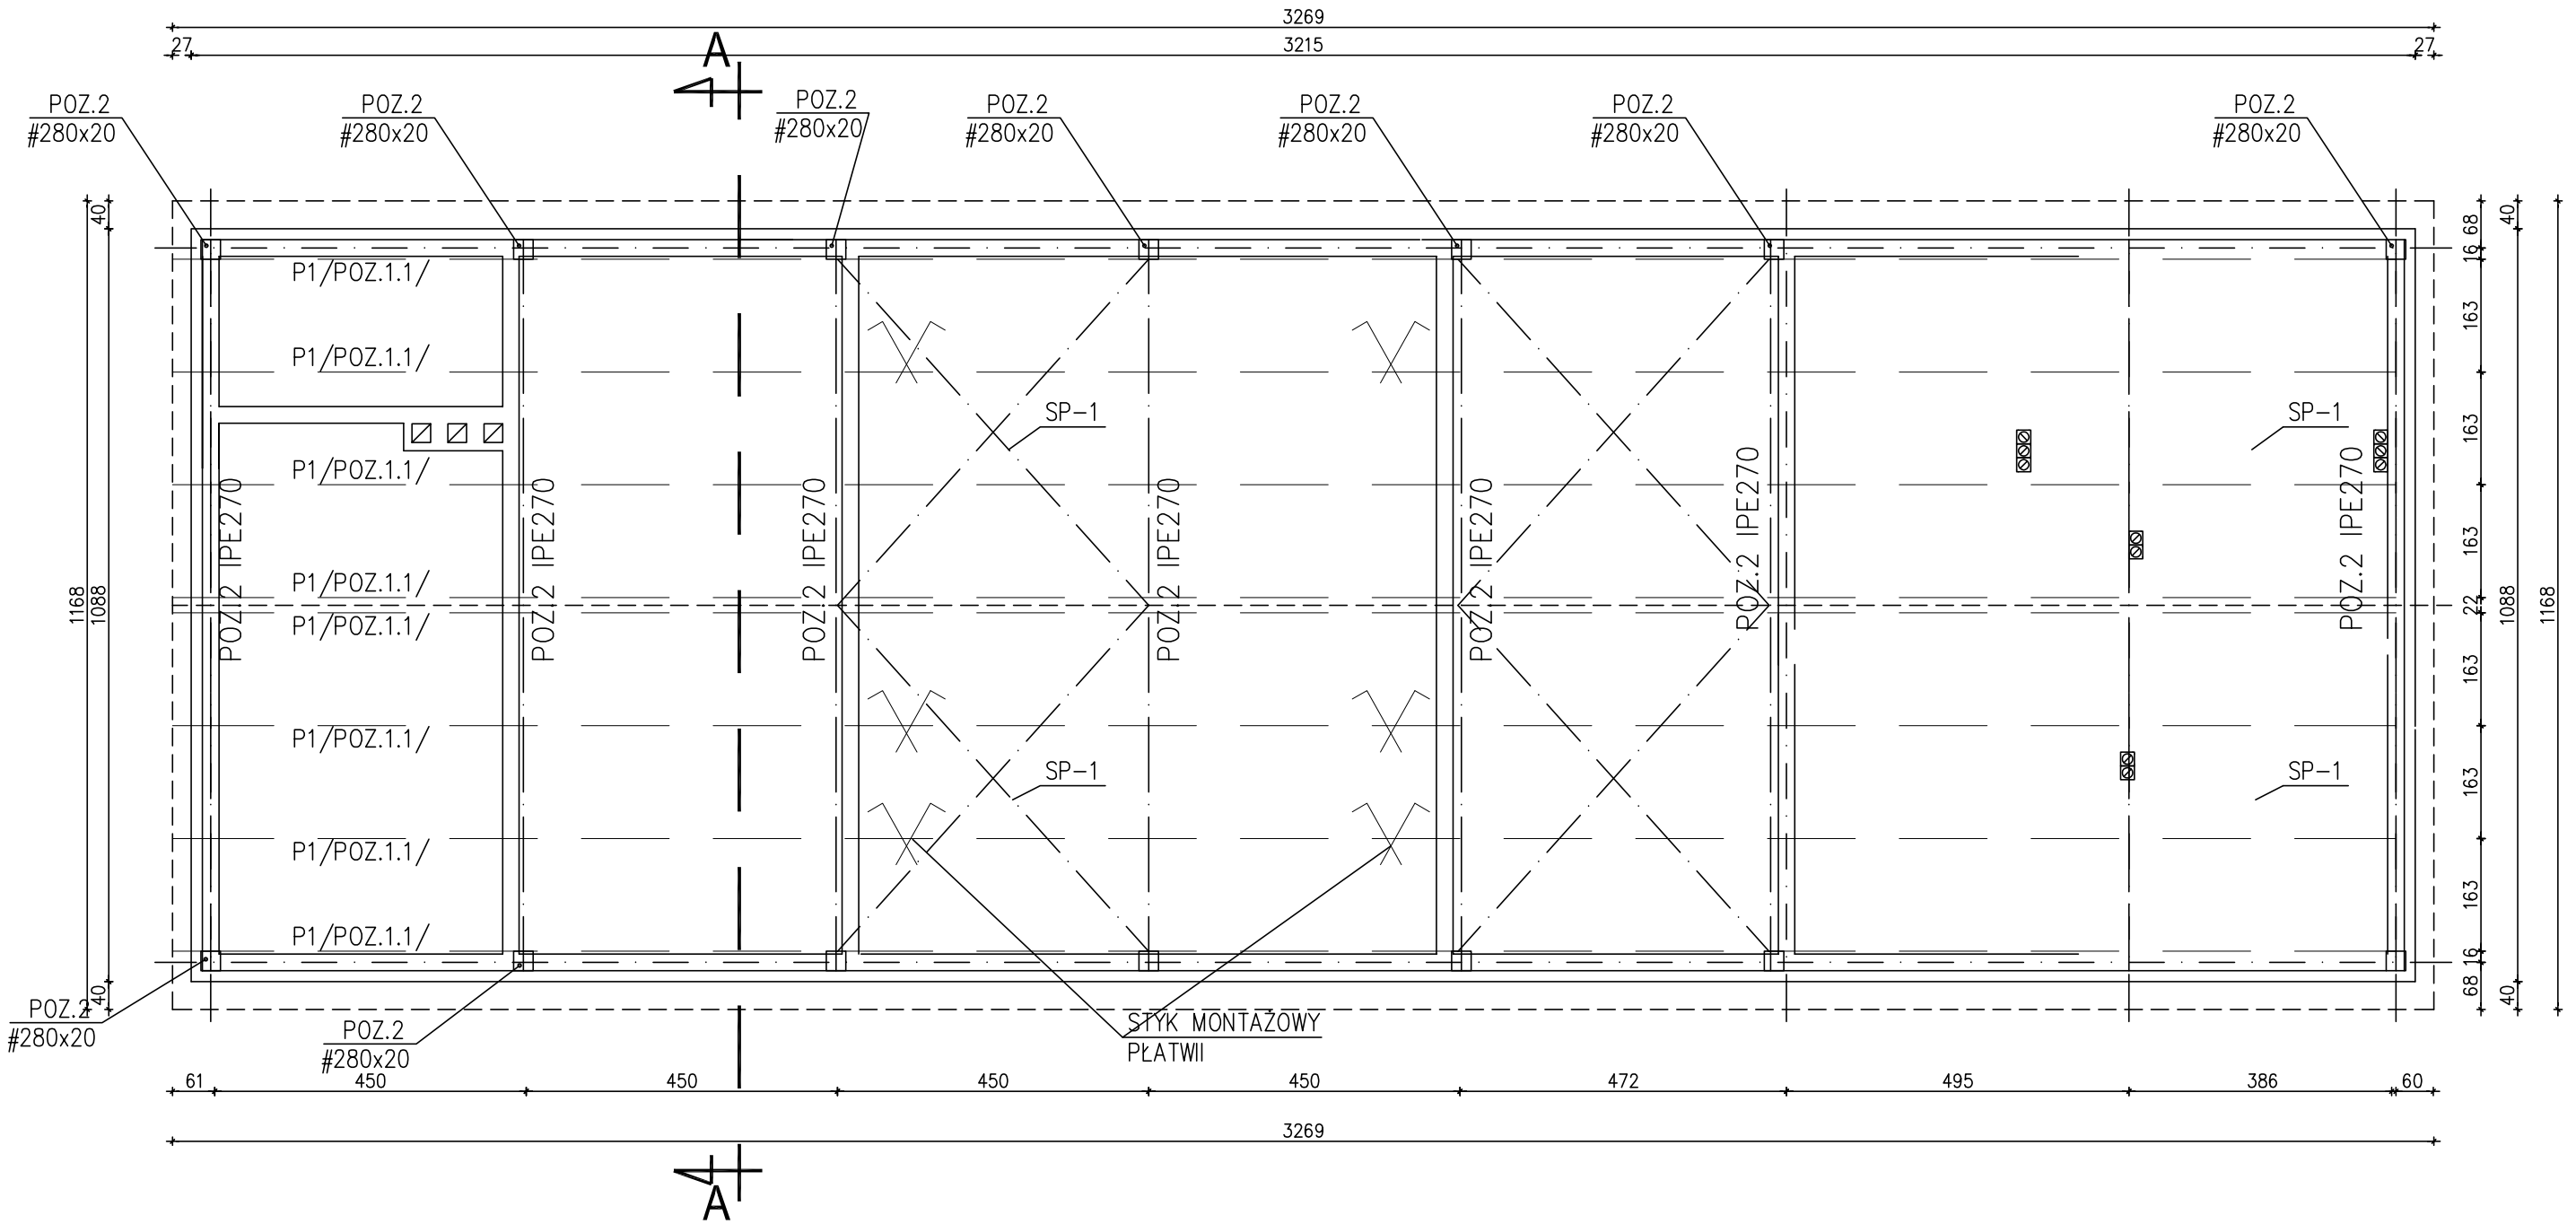

UWAGA:

1.Rygle ram połaczyć ściągiem z pręta Ø20 mm ze śrubą rzymską.

NAZWA I ADRES INWESTYCJI: Budynek magazynowo-garażowo i parking Wronki;ul.Prasłowiańska. Dz. nr 864/11, 864/12, 865 i 866 Jedn. ewiden.: 302408_4 Wronki Obręb ewiden.: 0001_Wronki			JEDNOSTKA PROJEKTOWA:
OBIEKT: Budynek garażowy			
INWESTOR: Przedsiębiorstwo Komunalne Sp. z o.o. we Wronkach 64-510 Wronki, ul. Ratuszowa 3			
Projektant: mgr inż.TADEUSZ SIWIEC	UPRAWNIENIA: ZAP/0072/POOK/04	PODPIS	INŻ-BUD KOMPLEKSOWA OBSŁUGA BUDOWLANA mgr inż. Tadeusz Siwiec 78-600 Wałcz, ul.Piastowska 1A/1 1nzbud21@poczta.onet.pl www.projektant.net.pl
Sprawdzający: mgr inż. MAREK SIWIEC	ZAP/0132/POOK/12		
Opracował: mgr inż. RYSZARD BUBELA			
STADIUM: PROJEKT BUDOWLANO-WYKONAWCZY	BRANŻA: KONSTRUKCJA	DATA: 13 luty 2019 r.	SKALA: 1:100
TREŚĆ RYSUNKU: Rzut konstrukcji dachu			RYS NR: 4-K