
Rzut konstrukcji stropu
skala 1:100

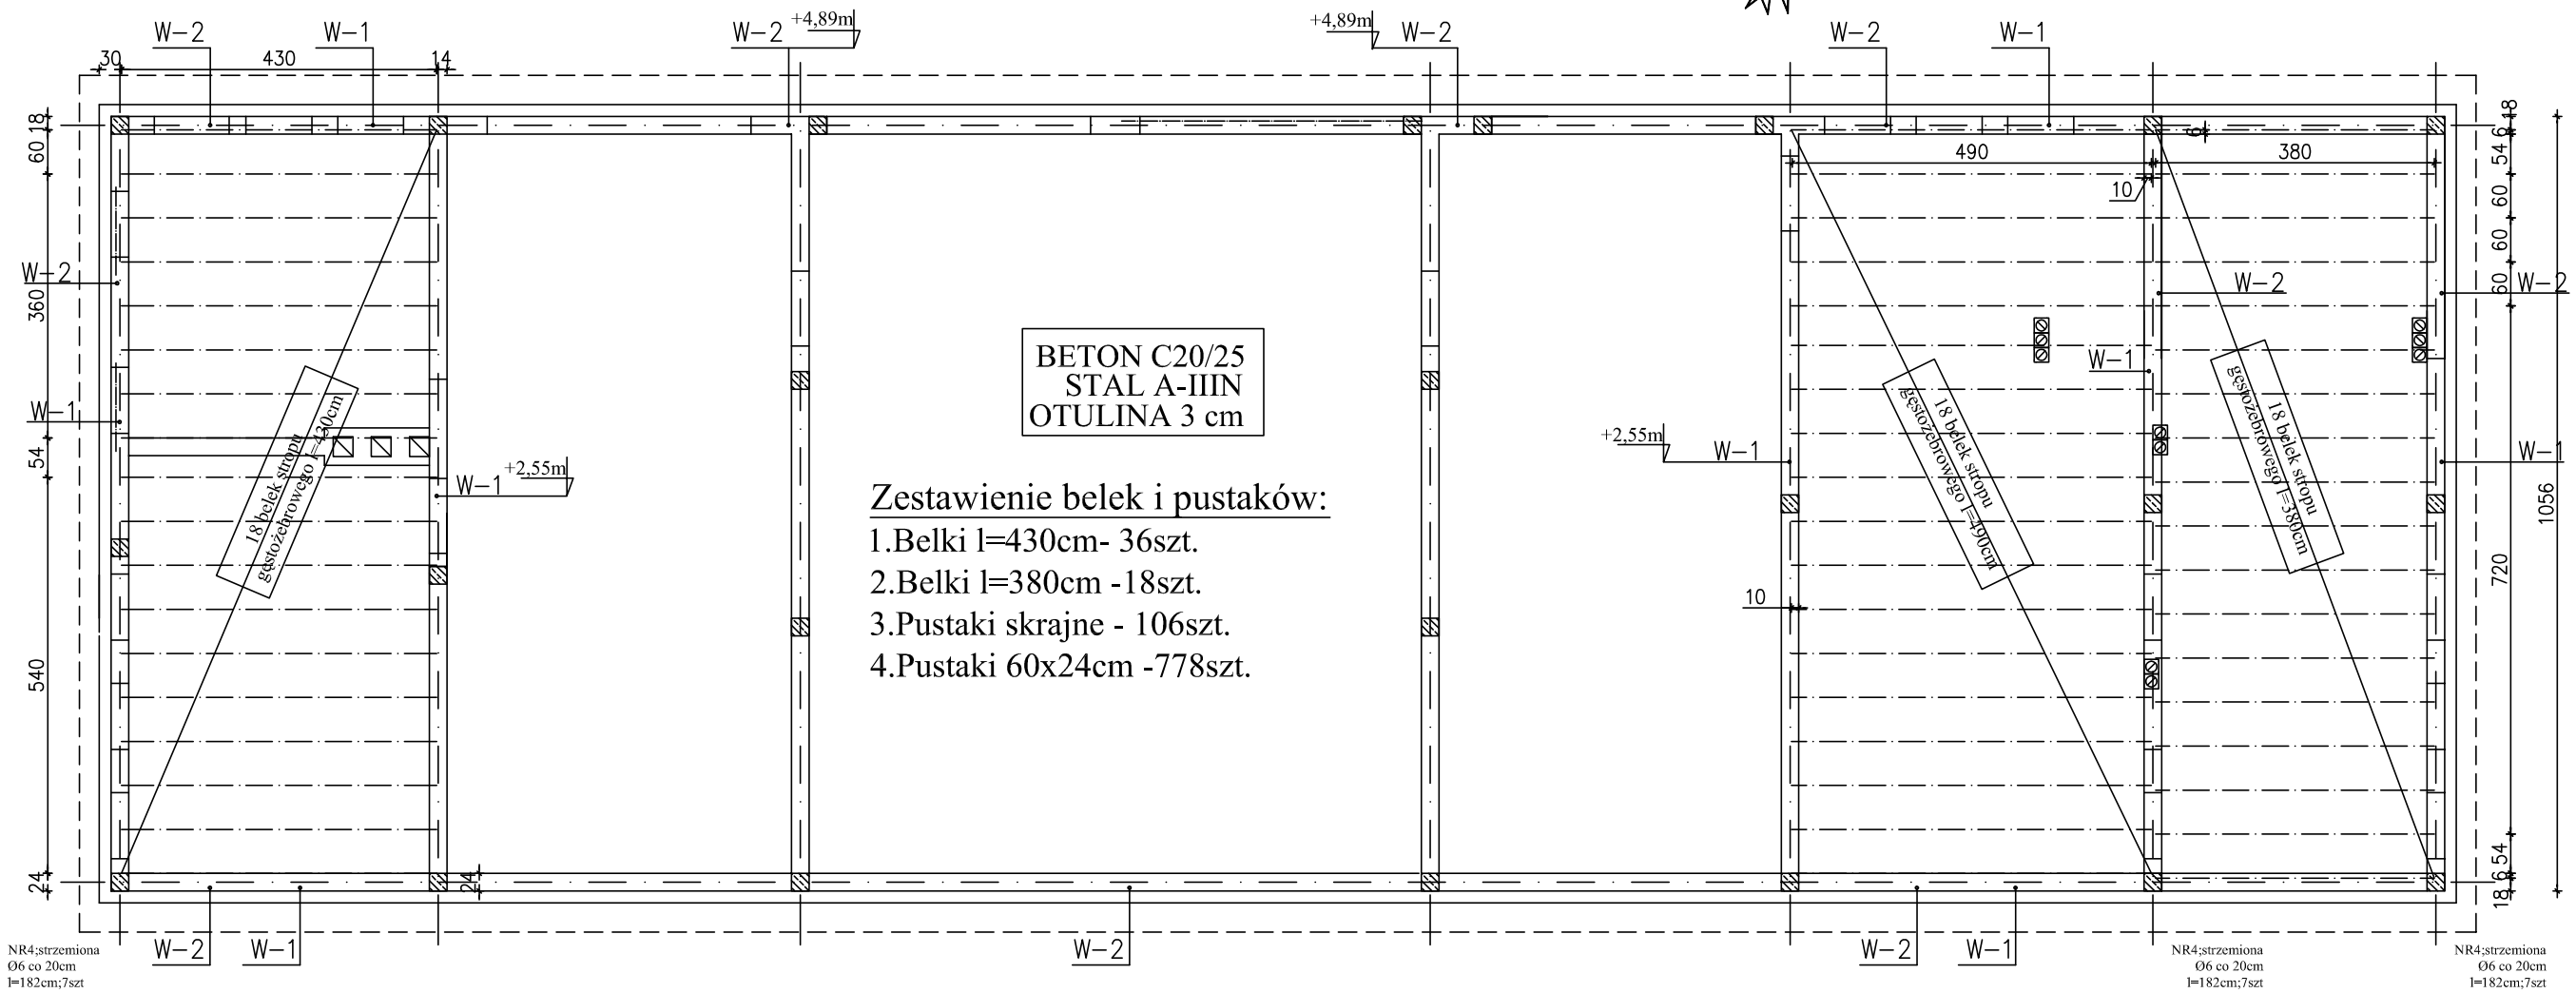

ZESTAWIENIE STALI

POZ.	NR PRĘTA	RODZAJ STALI	DŁUGOŚĆ [cm]	LICZBA SZTUK	DŁUGOŚĆ ŁĄCZNA [m] A-0 ø6	A-0 ø10		A-III ø12	
Poz.4.1 (4kpl.)	1	ø12 A-III	430	24				103,2	
	2	ø10 A-0	444	12		153,3			
	3	ø6 A-0	92	120	110,4				
Poz.4.2 l=10,6m	1	ø12 A-III	1060	8				84,8	
	2	ø10 A-0	1066	4		42,6			
	3	ø6 A-0	110	85	93,5				
W-1 l=135m	1	ø12 A-III	13600	6				816,0	
	2	ø6 A-0	88	816	718,1				
W-2 l=84m	1	ø12 A-III	8400	6				904,0	
	2	ø6 A-0	114	420	478,8				
Słup żelb. 26 szt.	1	ø12 A-III	865	104				991,6	
	2	ø6 A-0	88	1300	1144,0				
DŁUGOŚĆ RAZEM [m]					2544,8	195,9		2899,6	
MASA JEDNOSTKOWA [kg/m]					0.222	0.617		0.888	
MASA [kg]					564,9	120,9		2574,8	
MASA OGÓŁEM [kg]							3.260,6		
DODATEK: 12%							3.652		

UWAGA : Wszystkie wymiary prętów podawane są w osiach prętów.

NAZWA I ADRES INWESTYCJI
Budynek magazynowo-garażowo i parking
Wronki;ul.Prasłowiańska. Dz. nr 864/11, 864/12, 865 i 866
Jedn. ewiden.: 302408_4 Wronki Obręb ewiden.: 0001_Wronki

OBIEKT: Budynek garażowy

INWESTOR: Przedsiębiorstwo Komunalne Sp. z o.o. we Wronkach
64-510 Wronki, ul. Ratuszowa 3

Projektant:	UPRAWNIENIA	PODPIS
mgr inż.TADEUSZ SIWIEC	ZAP/0072/POOK/04	
Sprawdzający:		
mgr inż. MAREK SIWIEC	ZAP/0132/POOK/12	
Opracował:		
mgr inż. RYSZARD BUBELA		

STADIUM PROJEKT BUDOWLANO-WYKONAWCZY
BRANŻA KONSTRUKCJA
DATA 13 luty 2019 r.
SKALA 1:100
TREŚĆ RYSUNKU Rzut konstrukcji stropu i schodów
RYS NR 3-K

JEDNOSTKA PROJEKTOWA:
INŻ-BUD
KOMPLEKSOWA OBSŁUGA BUDOWLANA
mgr Inż. Tadeusz Sfwiec
78-600 Wałcz, ul.Piastowska 1A/1
inzbud21@poczta.onet.pl
www.projektant.net.pl