
Rzut parteru
skala 1:100

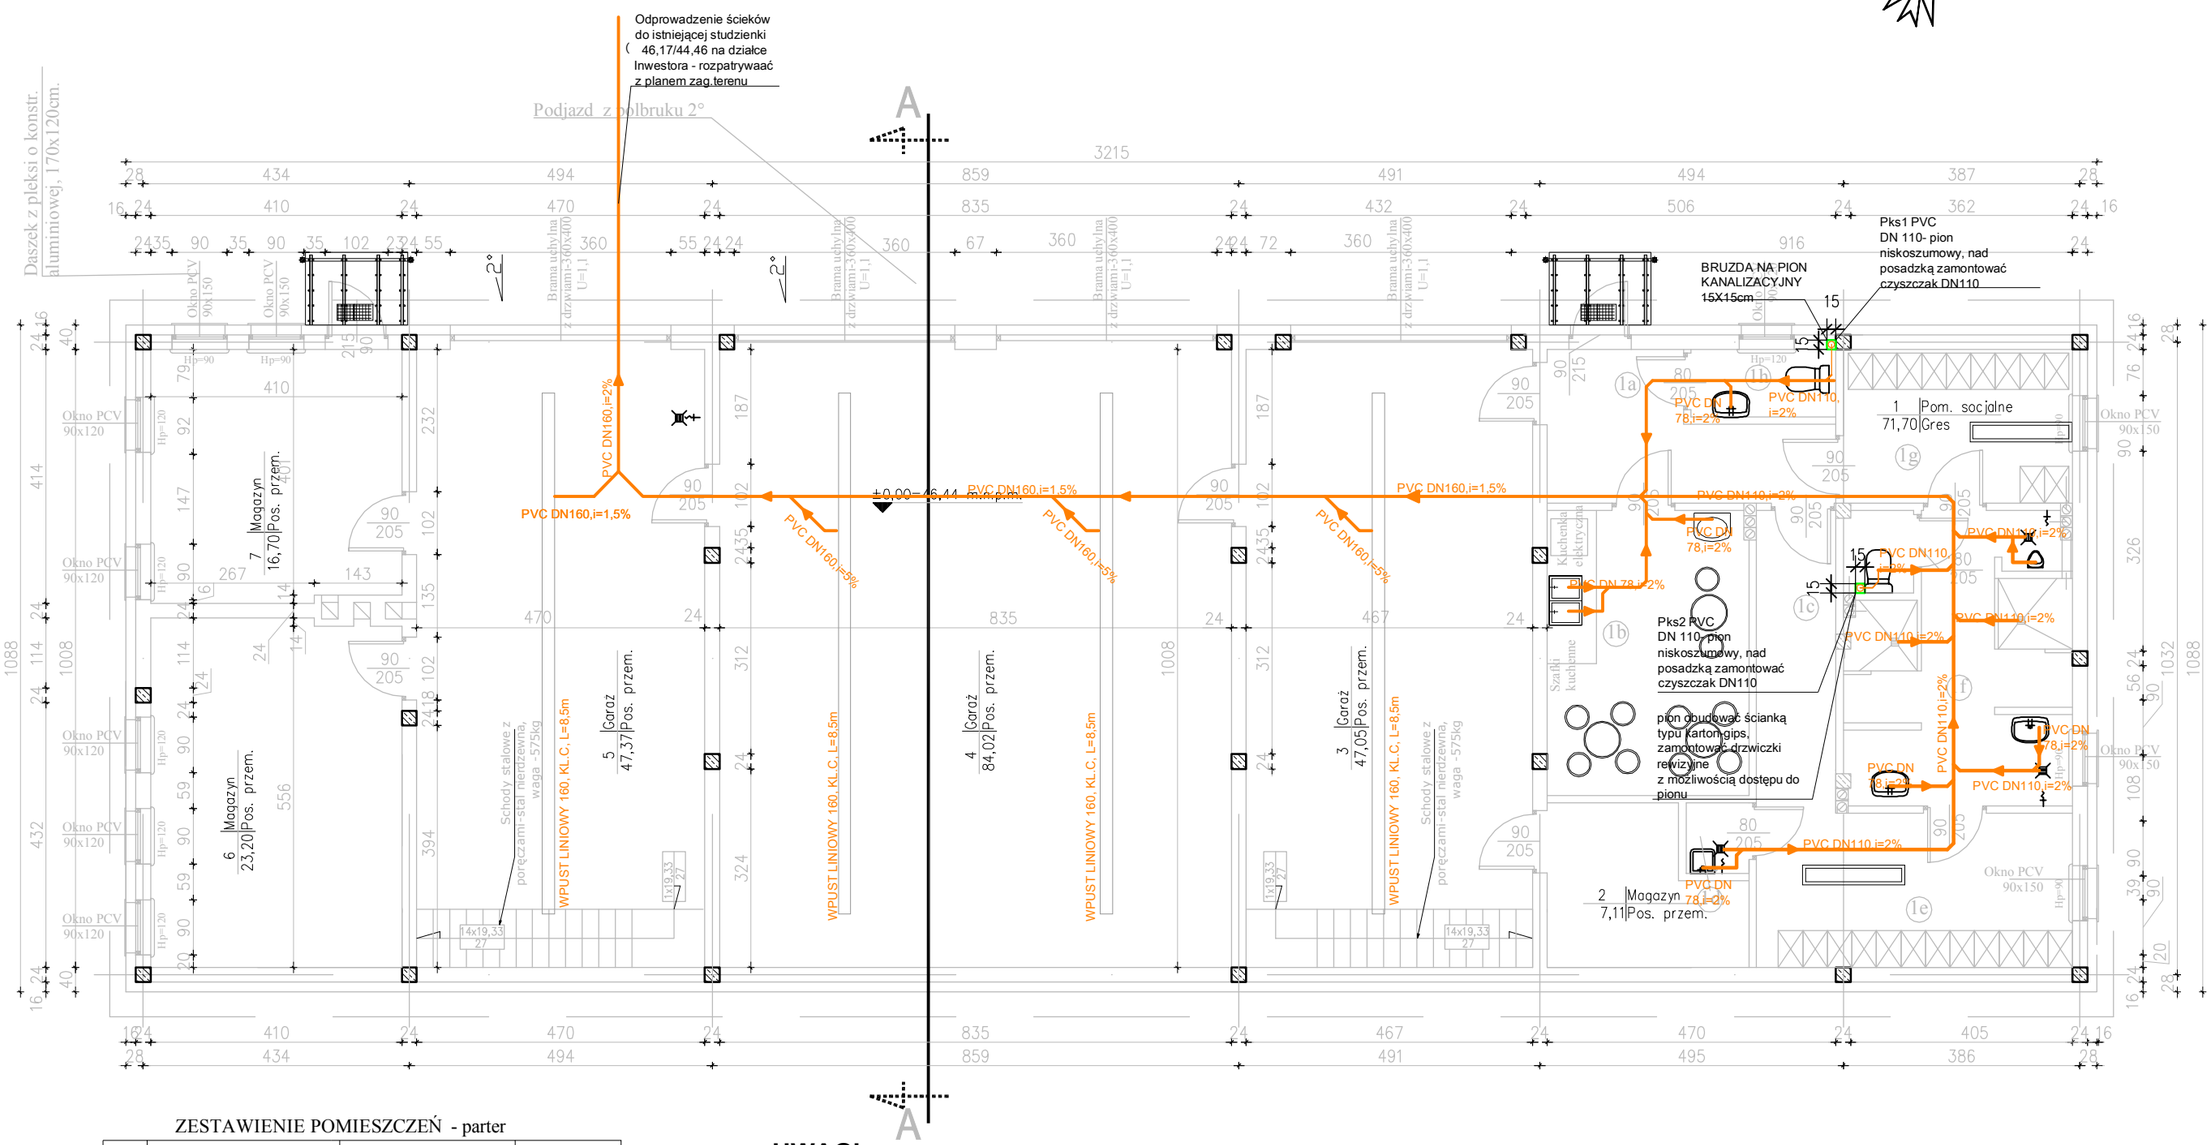

ZESTAWIENIE POMIESZCZEŃ - parter

Nr pom.	Nazwa pomieszczenia	Materiał posadzki	Powierzchnia [m2]
1	Pom. socjalne	Gres	71,70
	1a-Przedsionek	8,65	
	1b-Stołówka	15,12	
	1c-Korytarz	6,11	
	1d-Pom. środ. czystości	1,11	
	1e-Szatnia czysta	12,27	
	1f-Sanitariaty	16,66	
	1g-Szatnia brudna	9,30	
	1h-w.c. ogólnodostępne	2,48	
2	Magazyn	Pos. przemysłowa	7,11
3	Garaż	Pos. przemysłowa	47,05
4	Garaż	Pos. przemysłowa	84,02
5	Garaż	Pos. przemysłowa	47,37
6	Magazyn	Pos. przemysłowa	23,20
7	Magazyn	Pos. przemysłowa	16,70
		Razem	297,15

UWAGI:

1. INSTALACJĘ WYKONAĆ Z KOMPONENTÓW SYSTEMU KANALIZACJI PVC, PIONY KANALIZACJI SANITARNEJ WYKONAĆ Z KOMPONENTÓW KANALIZACJI NISKOSZUMOWEJ

2. PRZEWODY PROWADZONE W GRUNCIE POD PODŁOGĄ POWINNY BYĆ UŁOŻONE TAK, ABY ODLEGŁOŚĆ MIERZONA OD POZIOMU PODŁOGI DO POWIERZCHNI RURY WYNOSIŁO 0,5m

3. ŚREDNICA PIONU POWINNA BYĆ JEDNAKOWA NA CAŁEJ WYSOKOŚCI, I NIE POWINNA BYĆ MNIEJSZA OD NAJWIĘKSZEJ ŚREDNICY PODEJŚCIA DO TEGO PIONU

WEWNĘTRZNA KANALIZACJA SANITARNA PVC

NAZWA i ADRES INWESTYCJI
Budynek magazynowo-garażowo i parking
Wronki;ul.Prasłowiańska. Dz. nr 864/11, 864/12, 865 i 866
Jedn. ewiden.: 302408_4 Wronki Obręb ewiden.: 0001_Wronki

OBIEKT: Budynek garażowy

INWESTOR: Przedsiębiorstwo Komunalne Sp. z o.o. we Wronkach
64-510 Wronki, ul. Ratuszowa 3

Projektant	UPRAWNIENIA	PODPIS
mgr inż. Agnieszka Ptak-Krawczyk	ZAP/0205/PBS/15	

STADIUM	BRANŻA	DATA	SKALA
PROJEKT BUDOWLANO-WYKONAWCZY	SANITARNA	marzec 2019r.	1:100

TREŚĆ RYSUNKU: Rzut parteru - INSTALACJA KANALIZACYJNA

RYS NR: 1

JEDNOSTKA PROJEKTOWA:

INŻ-BUD
KOMPLEKSOWA OBSŁUGA BUDOWLANA
mgr inż. Tadeusz Siwiec
78-600 Wałcz, ul.Piastowska 1A/1
inzbud21@poczta.onet.pl
www.projektant.net.pl