
Rzut parteru
skala 1:100

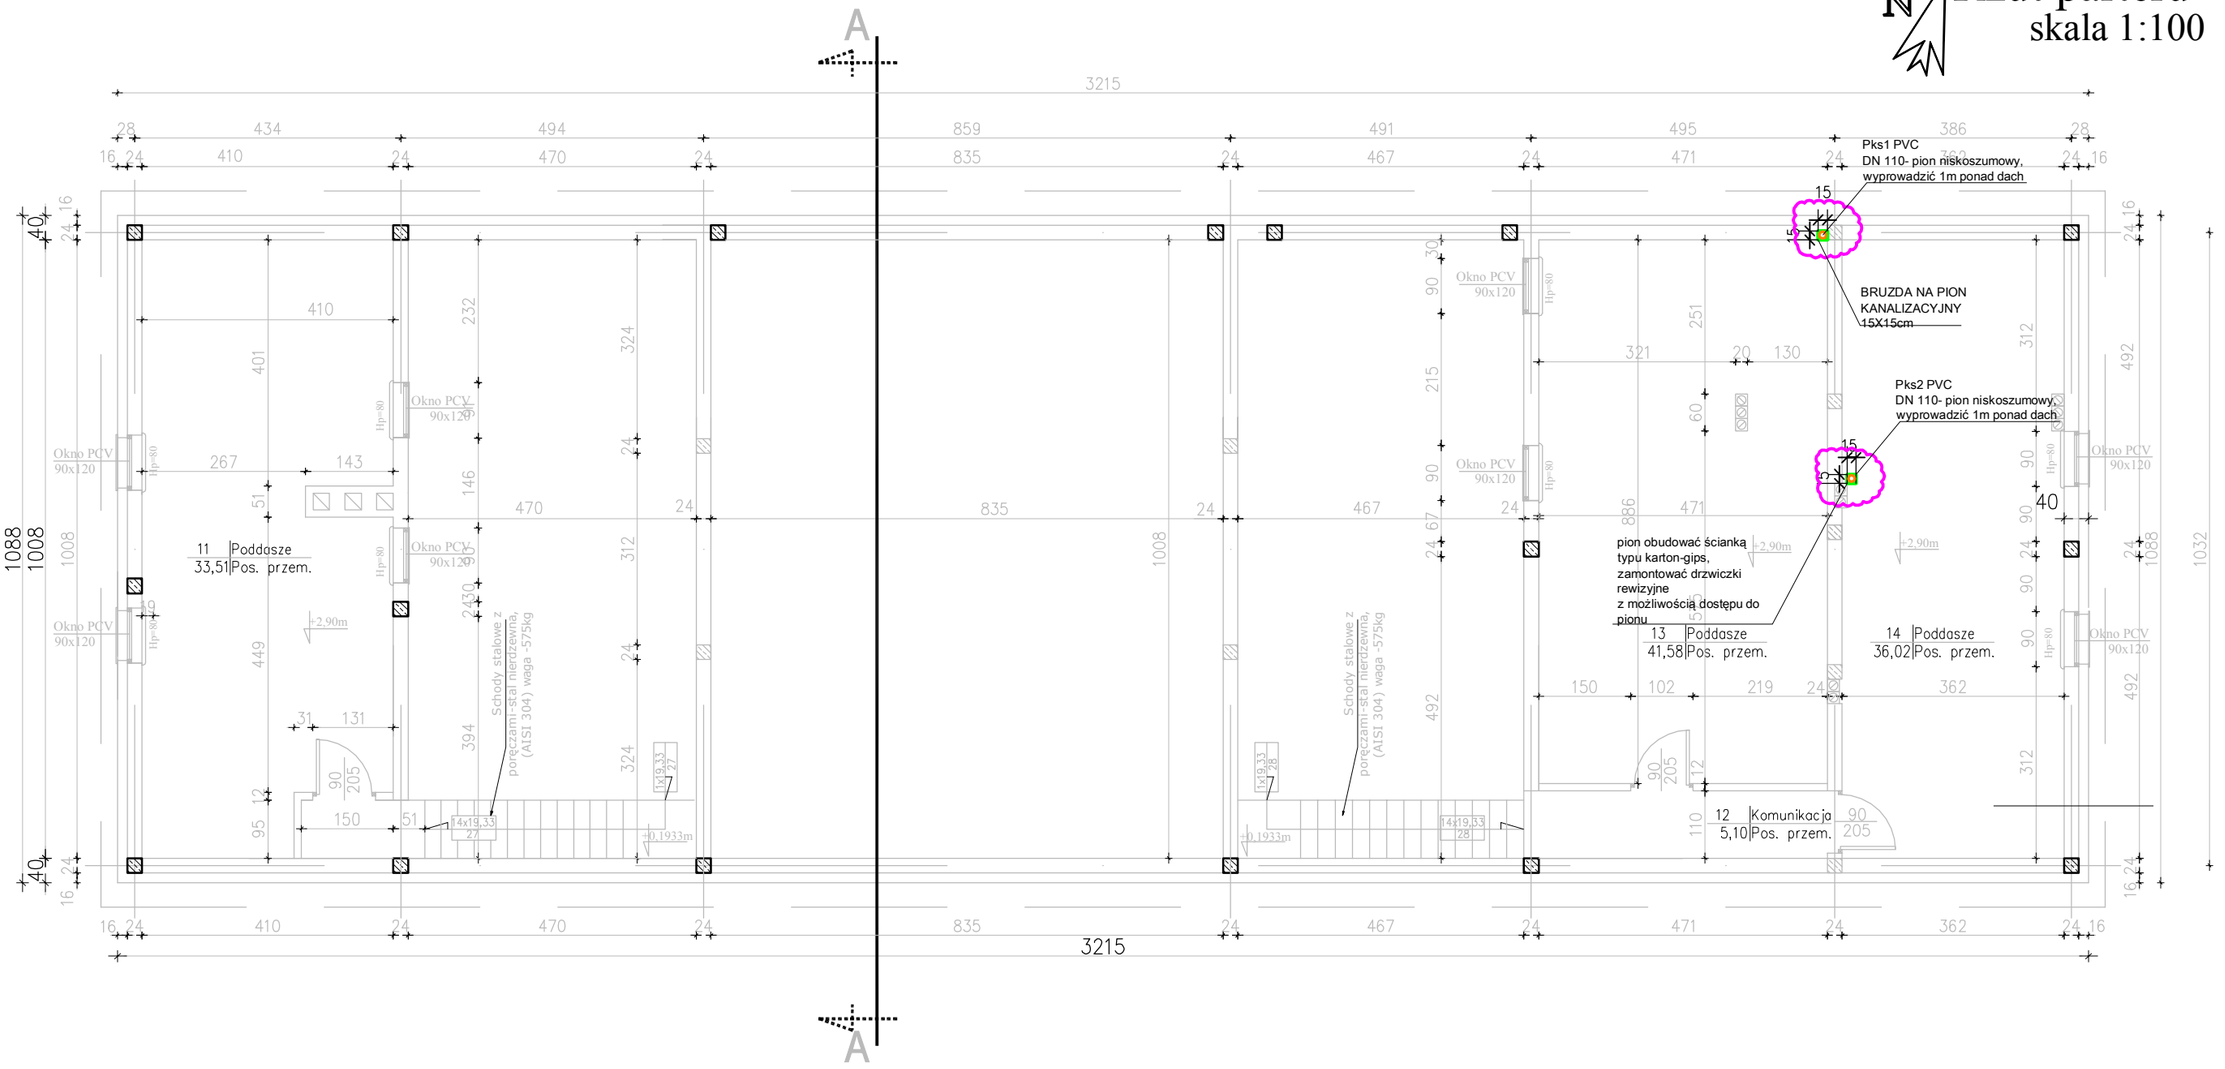

ZESTAWIENIE POMIESZCZEŃ - parter

Nr pom.	Nazwa pomieszczenia	Materiał posadzki	Powierzchnia [m2]
1	Pom. socjalne	Gres	71,70
	1a-Przedsionek	8,65	
	1b-Stołówka	15,12	
	1c-Korytarz	6,11	
	1d-Pom. środ. czystości	1,11	
	1e-Szatnia czysta	12,27	
	1f-Sanitariaty	16,66	
	1g-Szatnia brudna	9,30	
	1h-w.c. ogólnodostępne	2,48	
2	Magazyn	Pos. przemysłowa	7,11
3	Garaż	Pos. przemysłowa	47,05
4	Garaż	Pos. przemysłowa	84,02
5	Garaż	Pos. przemysłowa	47,37
6	Magazyn	Pos. przemysłowa	23,20
7	Magazyn	Pos. przemysłowa	16,70
		Razem	297,15

UWAGI:

1. INSTALACJĘ WYKONAĆ Z KOMPONENTÓW SYSTEMU KANALIZACJI PVC, PIONY KANALIZACJI SANITARNEJ WYKONAĆ Z KOMPONENTÓW KANALIZACJI NISKOSZUMOWEJ

2. PRZEWODY PROWADZONE W GRUNCIE POD PODŁOGĄ POWINNY BYĆ UŁOŻONE TAK, ABY ODLEGŁOŚĆ MIERZONA OD POZIOMU PODŁOGI DO POWIERZCHNI RURY WYNOSIŁO 0,5m

3. ŚREDNICA PIONU POWINNA BYĆ JEDNAKOWA NA CAŁEJ WYSOKOŚCI, I NIE POWINNA BYĆ MNIEJSZA OD NAJWIĘKSZEJ ŚREDNICY PODEJŚCIA DO TEGO PIONU

WEWNĘTRZNA KANALIZACJA SANITARNA PVC

PIONY KANALIZACJI SANITARNEJ NISKOSZUMOWE WYPROWADZIĆ PONAD DACH W CELU ODPOWIETRZENIA

NAZWA i ADRES INWESTYCJI: Budynek magazynowo-garażowo i parking Wronki;ul.Prasłowiańska. Dz. nr 864/11, 864/12, 865 i 866 Jedn. ewiden.: 302408_4 Wronki Obręb ewiden.: 0001_Wronki			JEDNOSTKA PROJEKTOWA: INŻ-BUD KOMPLEKSOWA OBSŁUGA BUDOWLANA mgr inż. Tadeusz Siwiec 78-600 Wałcz, ul.Piastowska 1A/1 inzbud21@poczta.onet.pl www.projektant.net.pl
OBIEKT: Budynek garażowy			
INWESTOR: Przedsiębiorstwo Komunalne Sp. z o.o. we Wronkach 64-510 Wronki, ul. Ratuszowa 3			
Projektant: mgr inż. Agnieszka Ptak-Krawczyk	UPRAWNIENIA: ZAP/0205/PBS/15	PODPIS	
STADIUM: PROJEKT BUDOWLANO-WYKONAWCZY	BRANŻA: SANITARNA	DATA: 13 sierpnia 2017r.	SKALA: 1:100
TREŚĆ RYSUNKU: Rzut antresoli - INSTALACJA KANALIZACYJNA			RYS NR: 2