
Rzut parteru
skala 1:100

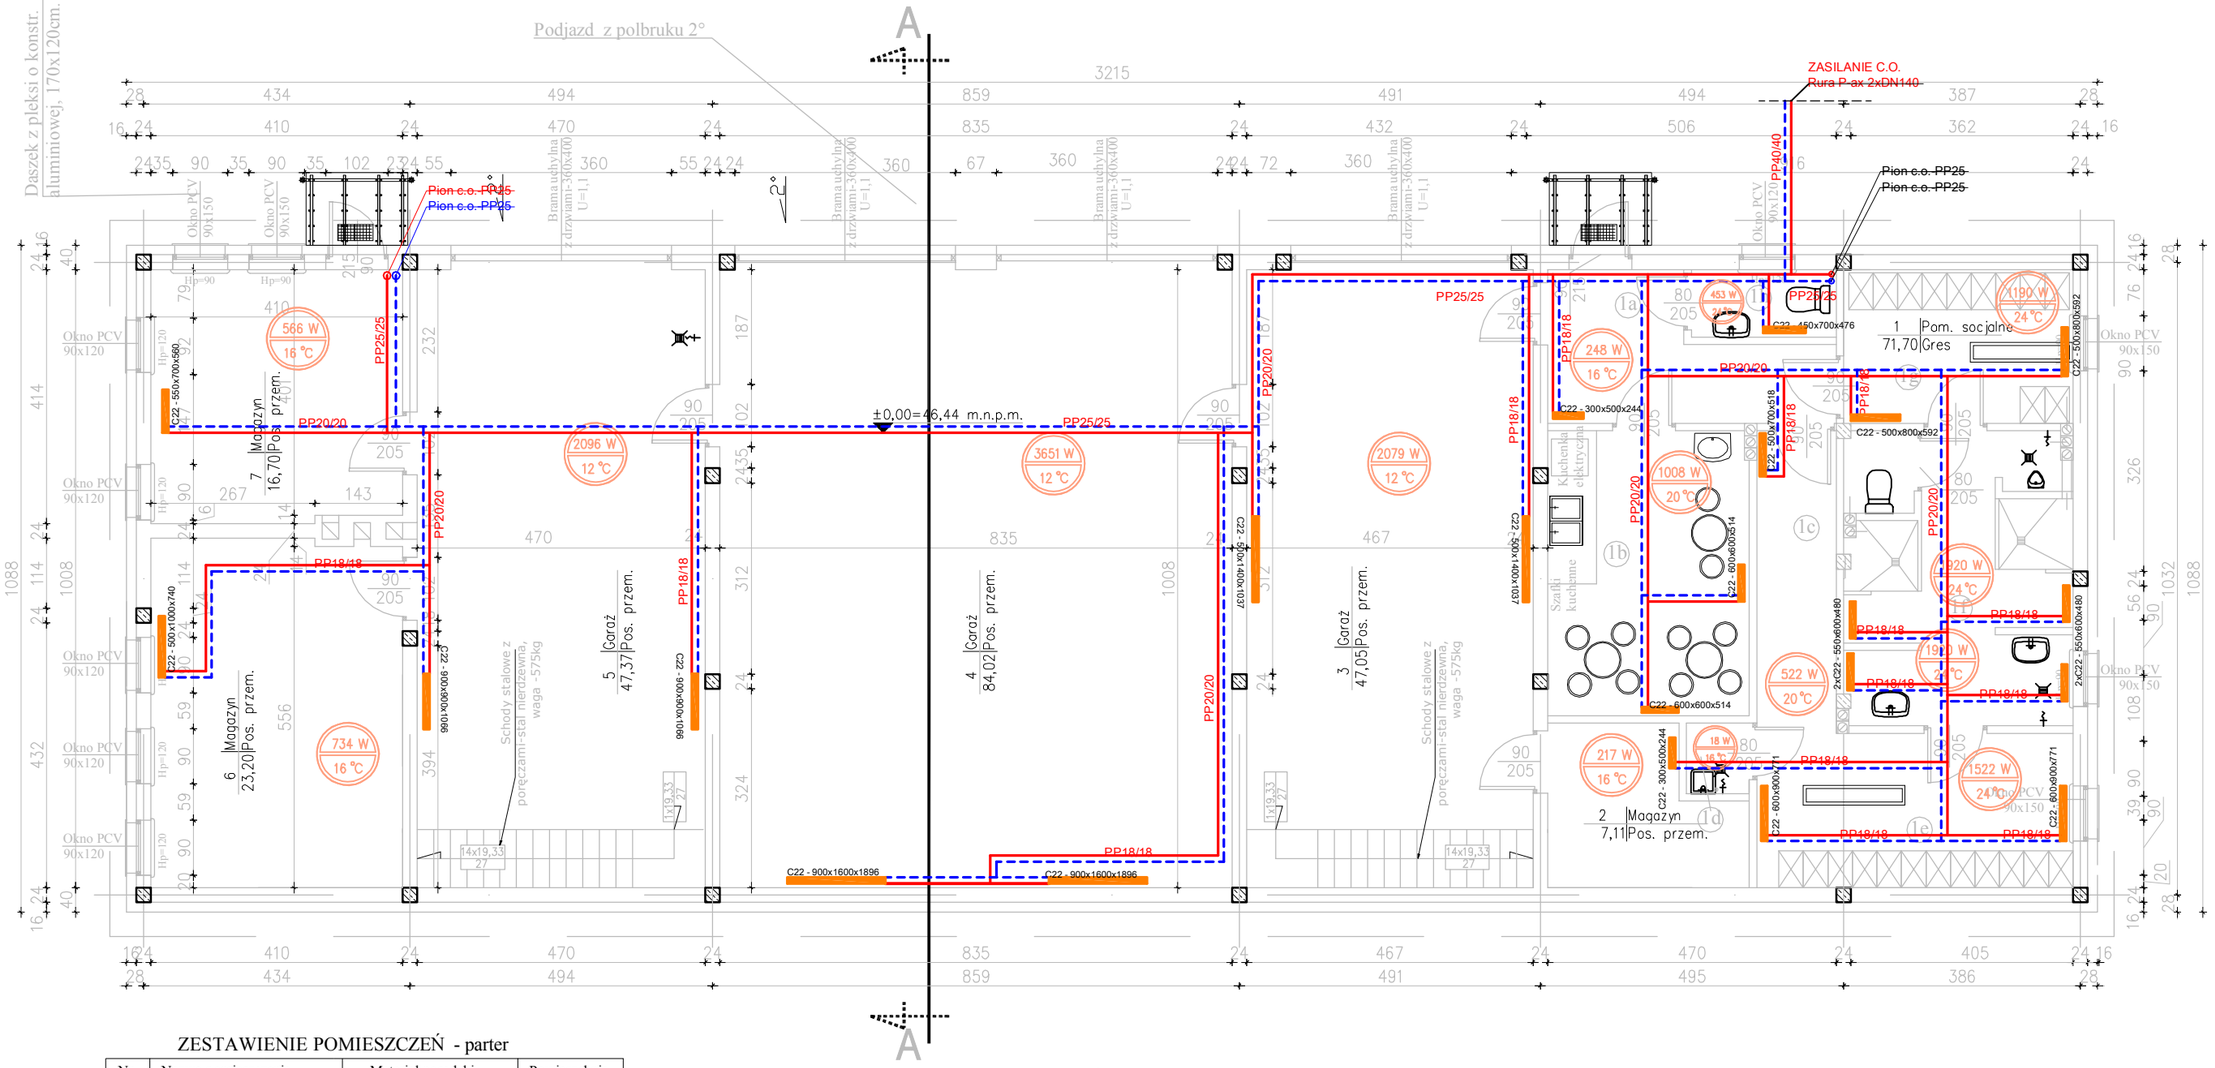

ZESTAWIENIE POMIESZCZEŃ - parter

Nr pom.	Nazwa pomieszczenia	Materiał posadzki	Powierzchnia [m2]
1	Pom. socjalne	Gres	71,70
	1a-Przedsionek	8,65	
	1b-Stołówka	15,12	
	1c-Korytarz	6,11	
	1d-Pom. środ. czystości	1,11	
	1e-Szatnia czysta	12,27	
	1f-Sanitariaty	16,66	
	1g-Szatnia brudna	9,30	
	1h-w.c. ogólnodostępne	2,48	
2	Magazyn	Pos. przemysłowa	7,11
3	Garaż	Pos. przemysłowa	47,05
4	Garaż	Pos. przemysłowa	84,02
5	Garaż	Pos. przemysłowa	47,37
6	Magazyn	Pos. przemysłowa	23,20
7	Magazyn	Pos. przemysłowa	16,70
		Razem	297,15

przewody zasilanie/powrót c.o.
PP - ogrzewanie płytowe

300x400x195 grzejnik płytowy C22
długość x wysokość x moc(W)

OGRZEWANIE :

1. INSTALACJĘ WYKONAĆ Z KOMPONENTÓW SYSTEMU PP DLA INSTALACJI GRZEWCZYCH ,

2. JAKO ODBIORNIKI CIEPŁA ZASTOSOWAĆ GRZEJNIKI PŁYTOWE COMPACT C22 Z GŁOWICAMI TERMOSTATYCZNYMI I ZAWORAMI ODCINAJĄCYMI

3. INSTALACJĘ ZAIZOLOWAĆ OTULINĄ CIEPŁOCHRONNĄ GR. 13MM

NAZWA i ADRES INWESTYCJI
Budynek magazynowo-garażowo i parking
Wronki;ul.Prasłowiańska. Dz. nr 864/11, 864/12, 865 i 866
Jedn. ewiden.: 302408_4 Wronki Obręb ewiden.: 0001_Wronki

OBIEKT: Budynek garażowy

INWESTOR: Przedsiębiorstwo Komunalne Sp. z o.o. we Wronkach
64-510 Wronki, ul. Ratuszowa 3

Projektant	UPRAWNIENIA	PODPIS
mgr inż. Agnieszka Ptak-Krawczyk	ZAP/0205/PBS/15	

STADIUM: PROJEKT BUDOWLANO-WYKONAWCZY
BRANŻA: SANITARNA
DATA: marzec 2019r.
SKALA: 1:100
TREŚĆ RYSUNKU: Rzut parteru - INSTALACJA C.O.
RYS NR: 4

JEDNOSTKA PROJEKTOWA:
INŻ-BUD
KOMPLEKSOWA OBSŁUGA BUDOWLANA
mgr inż. Tadeusz Siwiec
78-600 Wałcz, ul.Piastowska 1A/1
inzbud21@poczta.onet.pl
www.projektant.net.pl