
Rzut antresoli
skala 1:100

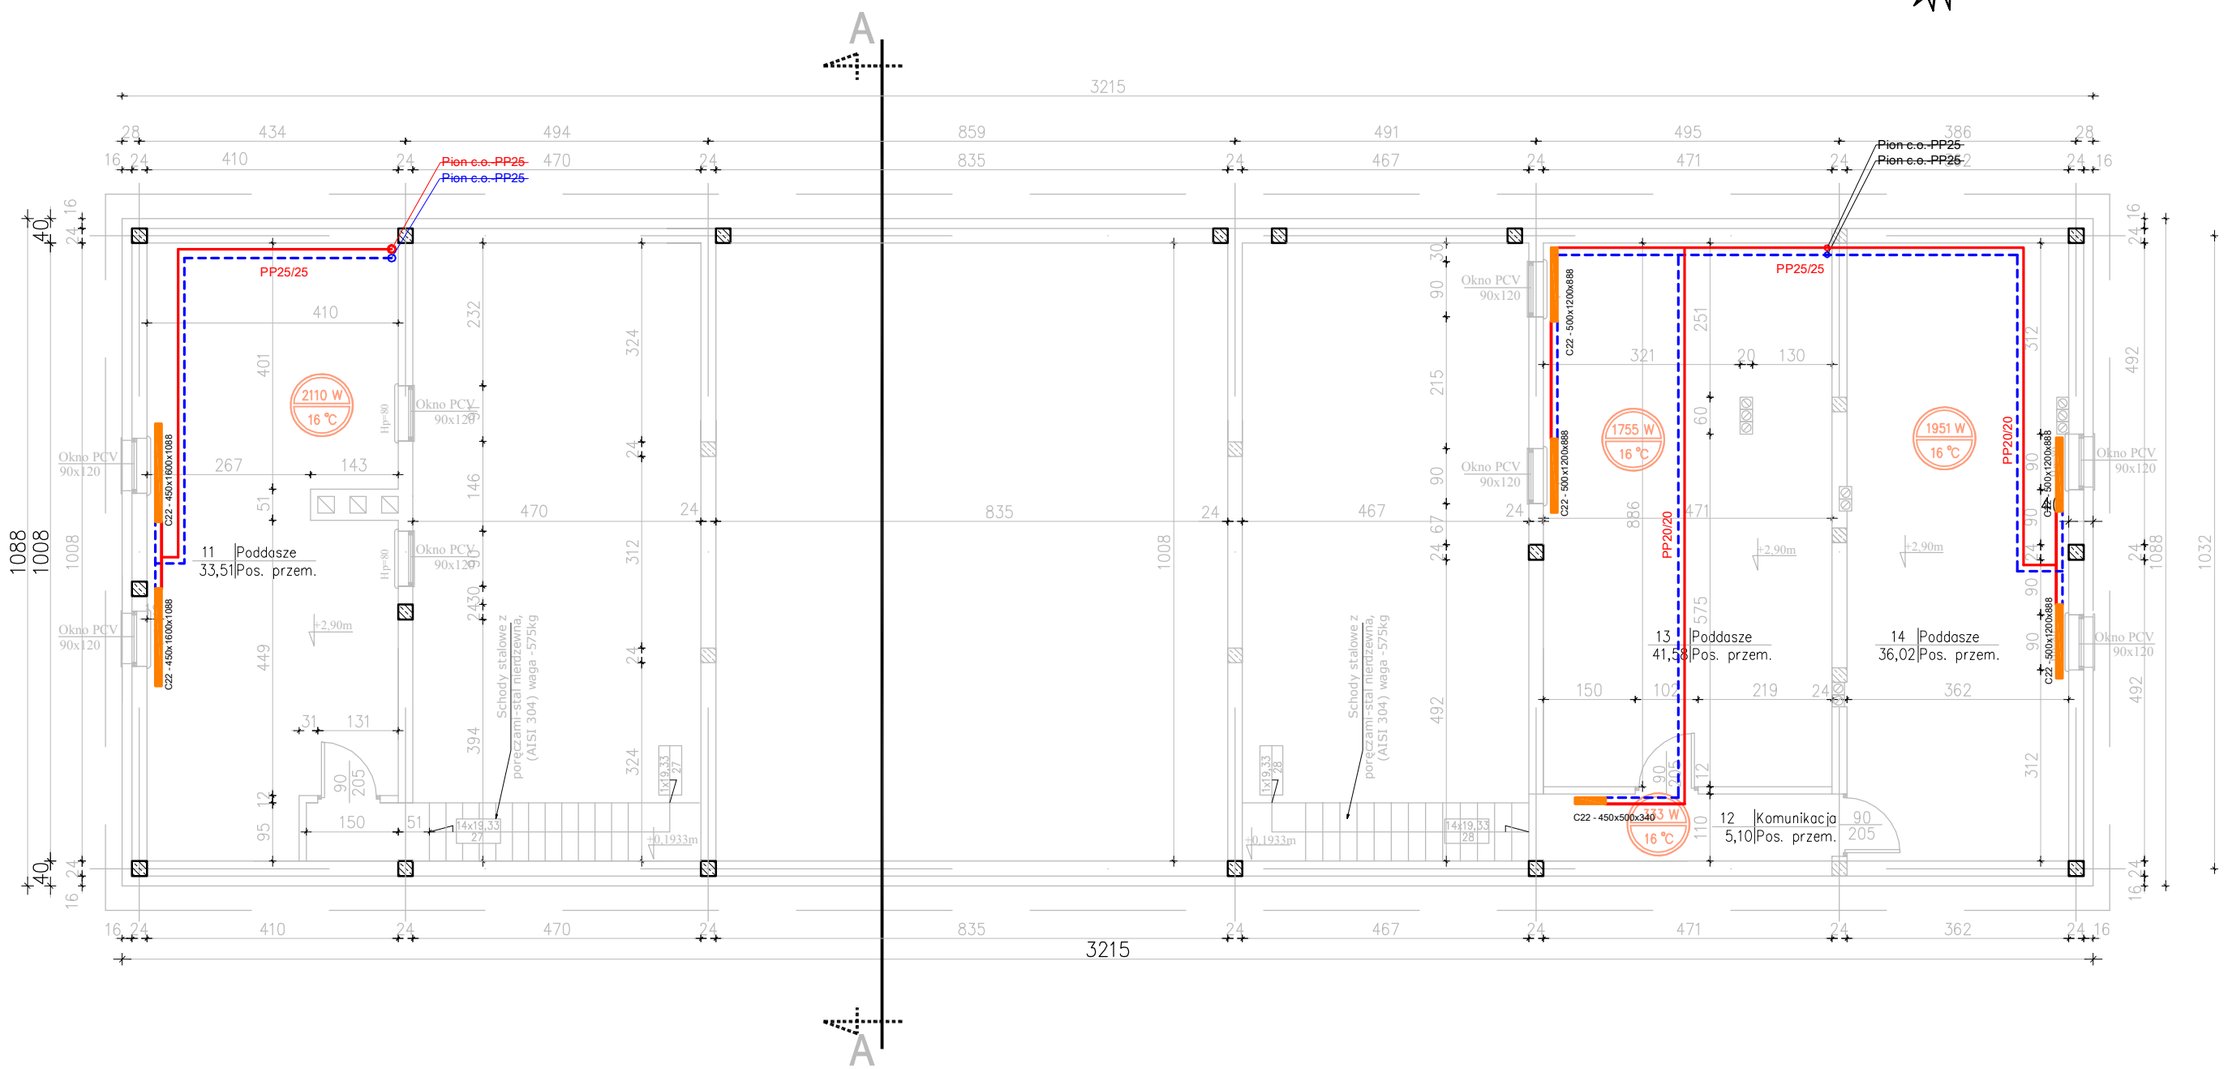

przewody zasilanie/powrót c.o.
PP - ogrzewanie płytowe

300x400x195 grzejnik płytowy C22
długość x wysokość x moc(W)

OGRZEWANIE :

1. INSTALACJĘ WYKONAĆ Z KOMPONENTÓW SYSTEMU PP DLA INSTALACJI GRZEWCZYCH ,

2. JAKO ODBIORNIKI CIEPŁA ZASTOSOWAĆ GRZEJNIKI PŁYTOWE COMPACT C22 Z GŁOWICAMI TERMOSTATYCZNYMI I ZAWORAMI ODCINAJĄCYMI

3. INSTALACJĘ ZAIZOLOWAĆ OTULINĄ CIEPŁOCHRONNĄ GR. 13MM

NAZWA I ADRES INWESTYCJI: Budynek magazynowo-garażowo i parking Wronki;ul.Prasłowiańska. Dz. nr 864/11, 864/12, 865 i 866 Jedn. ewiden.: 302408_4 Wronki Obręb ewiden.: 0001_Wronki			JEDNOSTKA PROJEKTOWA:
OBIEKT: Budynek garażowy			
INWESTOR: Przedsiębiorstwo Komunalne Sp. z o.o. we Wronkach 64-510 Wronki, ul. Ratuszowa 3			
Projektant: mgr inż. Agnieszka Ptak-Krawczyk	UPRAWNIENIA: ZAP/0205/PBS/15	PODPIS:	INŻ-BUD KOMPLEKSOWA OBSŁUGA BUDOWLANA mgr inż. Tadeusz Siwiec 78-600 Wałcz, ul.Piastowska 1A/1 inzbud21@poczta.onet.pl www.projektant.net.pl
STADIUM: PROJEKT BUDOWLANO-WYKONAWCZY	BRANŻA: SANITARNA	DATA: marzec 2019r.	SKALA: 1:100
TREŚĆ RYSUNKU: Rzut antresoli - INSTALACJA C.O.			RYS NR: 5