
Rzut parteru
skala 1:100

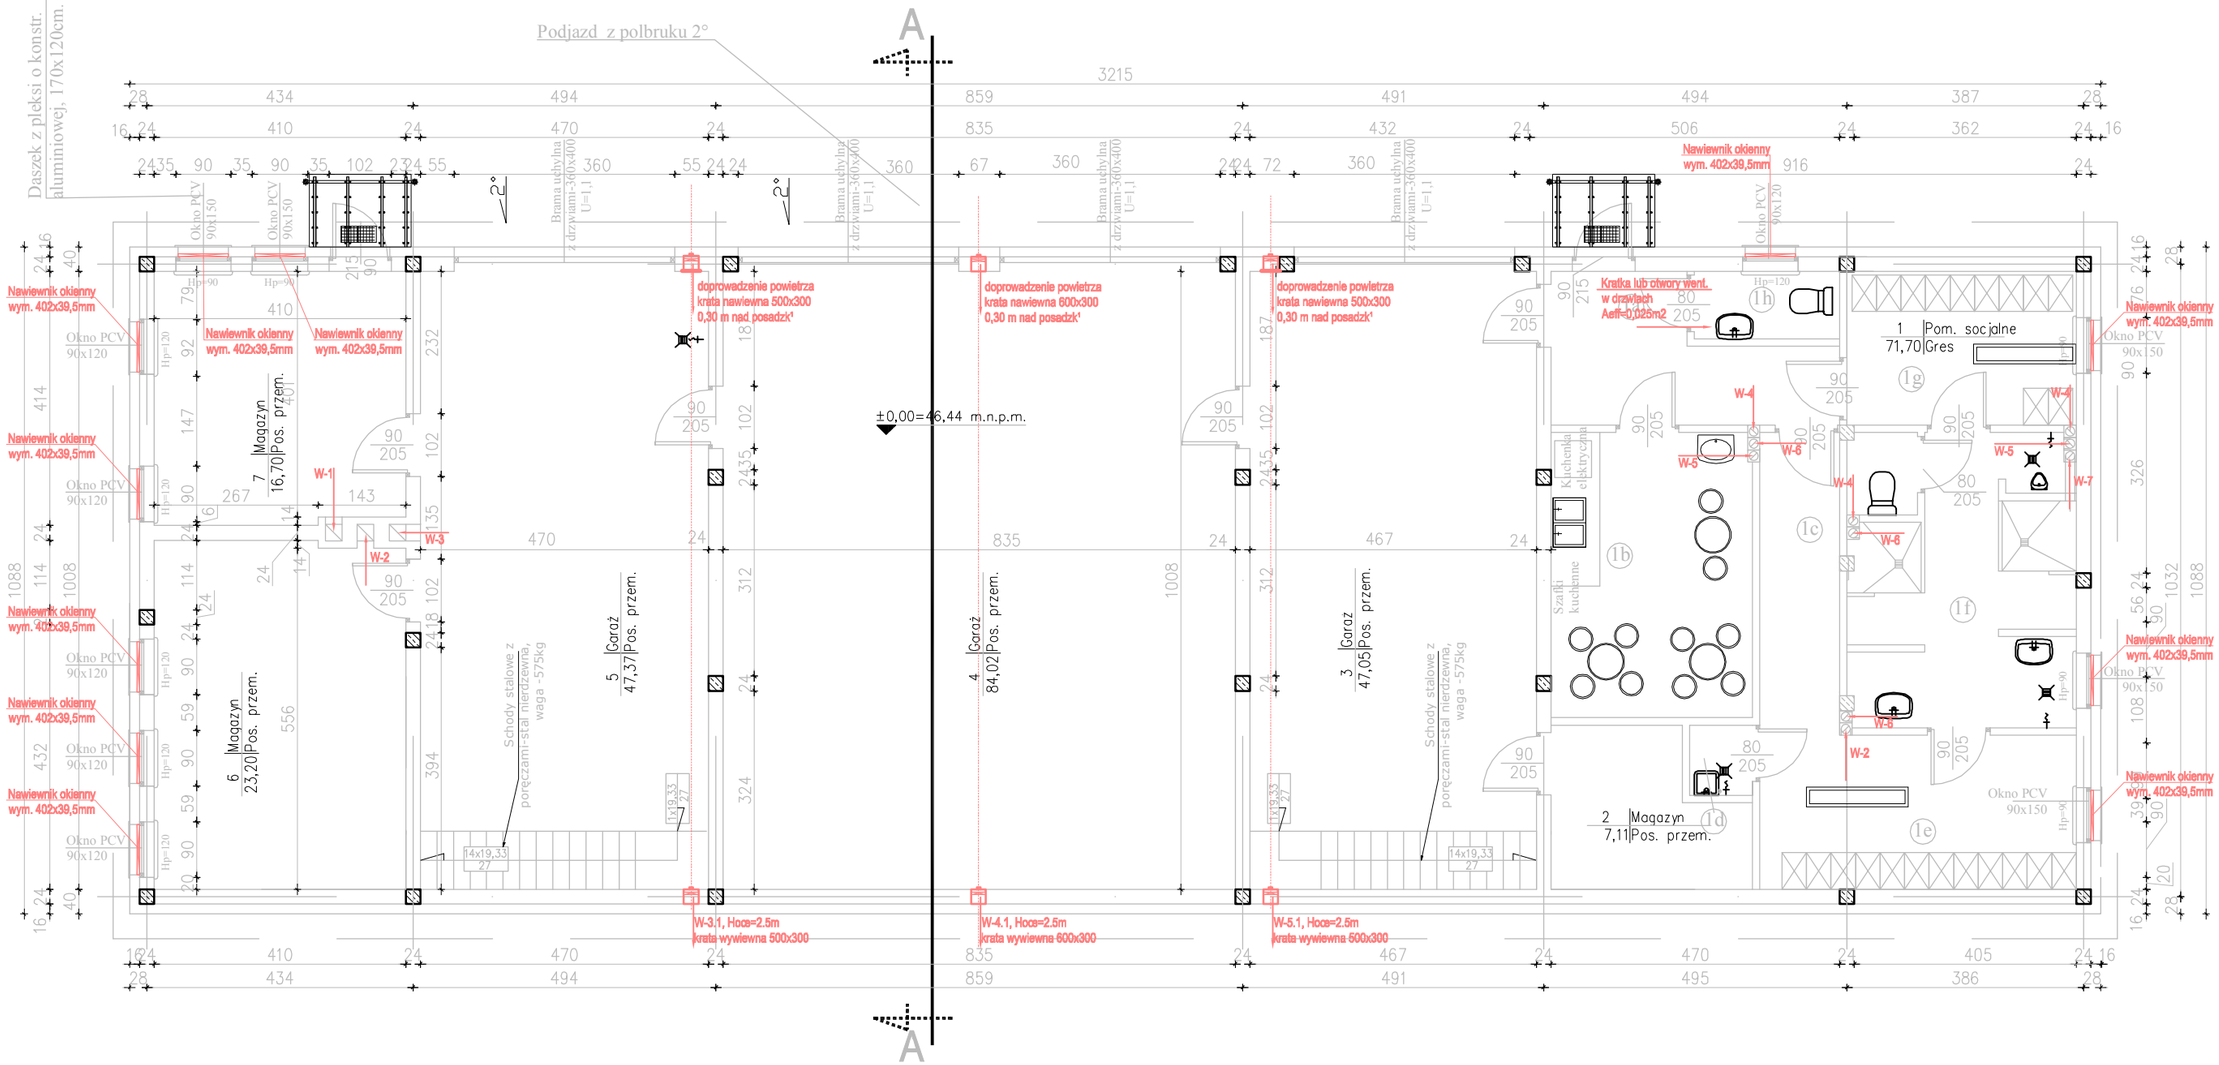

NAZWA i ADRES INWESTYCJI: Budynek magazynowo-garażowo i parking Wronki;ul.Prasłowiańska. Dz. nr 864/11, 864/12, 865 i 866 Jedn. ewiden.: 302408_4 Wronki Obręb ewiden.: 0001_Wronki		JEDNOSTKA PROJEKTOWA: INŻ-BUD KOMPLEKSOWA OBSŁUGA BUDOWLANA mgr inż. Tadeusz Siwiec 78-600 Wałcz, ul.Piastowska 1A/1 inzbud21@poczta.onet.pl www.projektant.net.pl
OBIEKT: Budynek garażowy		
INWESTOR: Przedsiębiorstwo Komunalne Sp. z o.o. we Wronkach 64-510 Wronki, ul. Ratuszowa 3		
Projektant: mgr inż. Agnieszka Ptak-Krawczyk	UPRAWNIENIA: ZAP/0205/PBS/15	PODPIS:
STADIUM: PROJEKT BUDOWLANO-WYKONAWCZY	BRANŻA: SANITARNA	DATA: marzec 2019r.
TREŚĆ RYSUNKU: Rzut parteru - INSTALACJA WENTYLACJI		SKALA: 1:100 RYS NR: 6