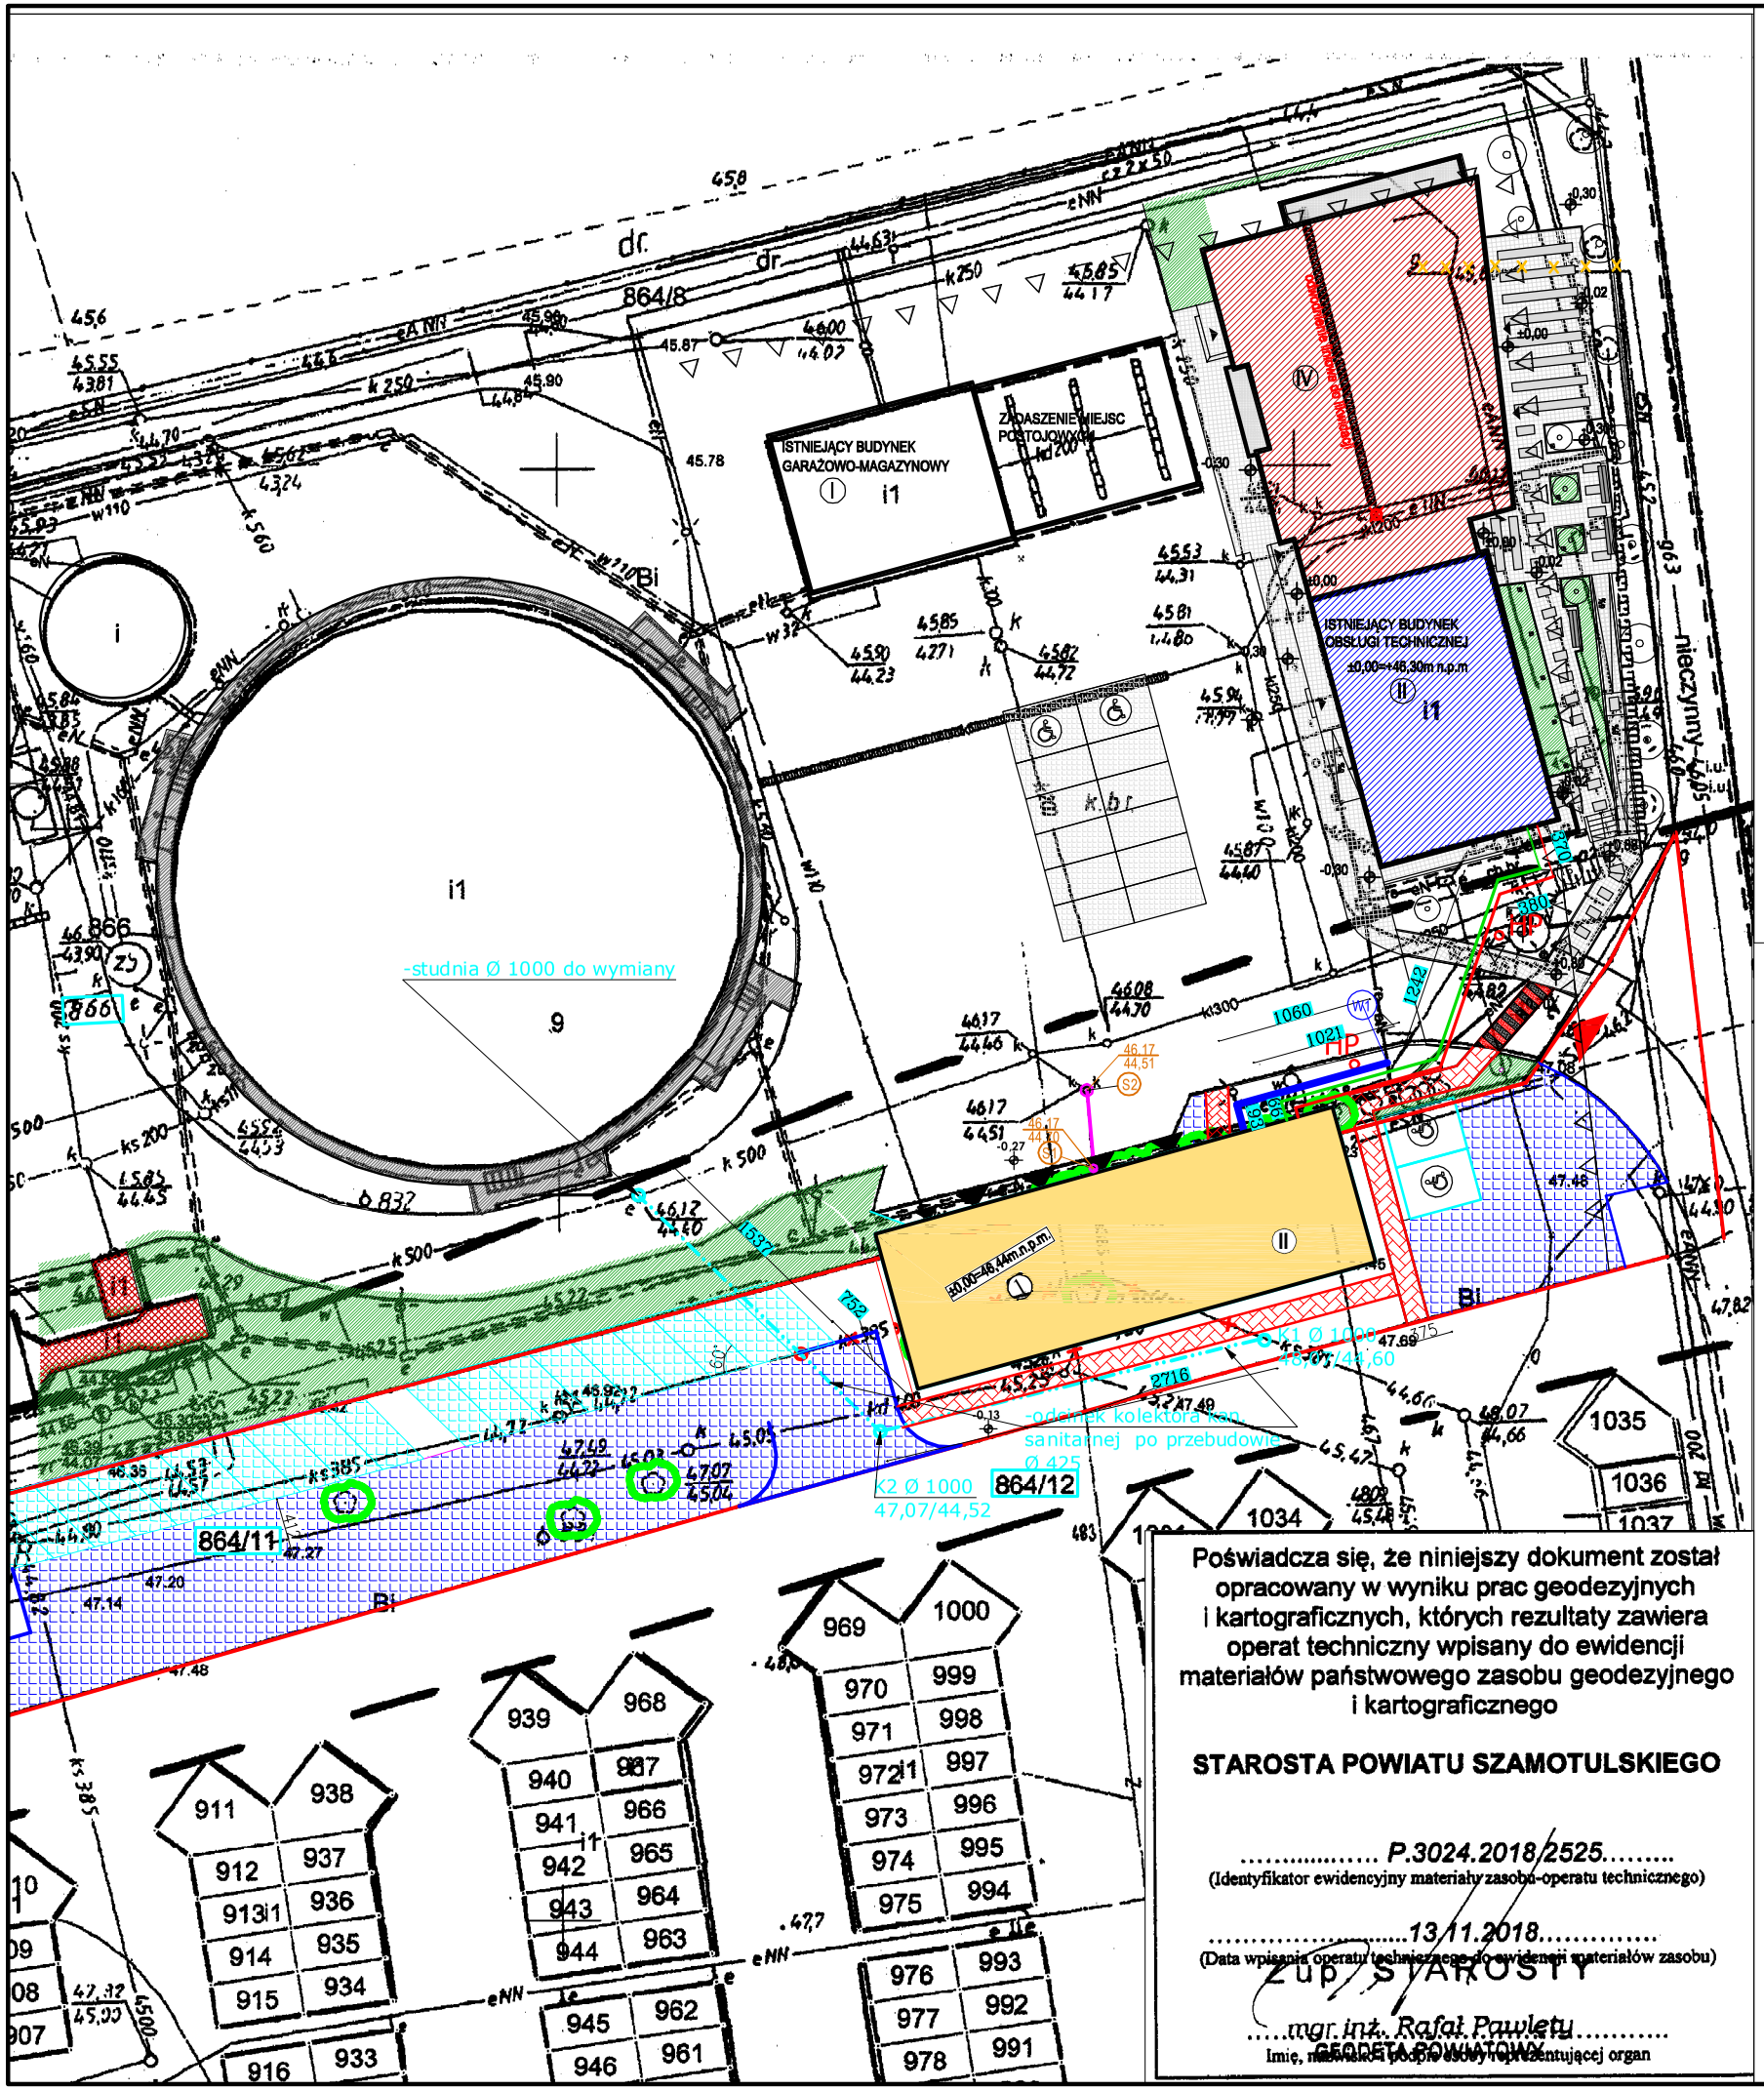


legenda:

1:500

- granica działki
- wejścia do budynków
- istniejące wjazdy
- projektowane budynki
- bud. istniejące i poza opracowaniem
- drogi i miejsca utwardzone
- miejsca parkingowe
- miejsca parkingowe dla niepełnosprawnych
- chodniki
- zieleń
- liczba kondygnacji budynku
- HP hydrant zewnętrzny ∘80mm
- projektowana rzędna terenu
- drzewa i krzaki do wycinki -13szt.
- odcinek kanalizacji sanitarnej do rozbiórki
- proj. kanalizacja sanitarna po przebudowie
- nieprzekraczalna linia zabudowy

UWAGA:

1. Roboty ziemne pod fundamenty od strony północnej budynku, należy wykonywać ręcznie w celu wyeliminowania niebezpieczeństwa uszkodzenia kabla transmisji danych w pasiu.
2. Należy zachować szczególną ostrożność przy robotach fundamentowych południowej ściany budynku z uwagi na sąsiedztwo głęboko usadowionego kolektora kanalizacji deszczowej

LEGENDA:

- PROJ. PRZYŁĄCZE WODOCIĄGOWE DN32
- PROJ. PRZYŁĄCZE KAN. SANITARNEJ DN160
- ZASILANIE C.O. RURA P-ax 2xDN140
- ZASILANIE C.W.U RURA P-ax 2xDN140
- ODCINEK KOLEKTORA KAN. SANITARNEJ PO PRZEBUDOWIE PVC-U LITE DN425

- S1 PROJ. studzienka rewizyjna DN425
- S2 ISTNIEJĄCA STUDZIENKA WŁĄCZENIOWA
- W1 WĘZEŁ WŁOCZENIOWY PRZYŁĄCZA WODOCIĄGOWEGO

Poświadcza się, że niniejszy dokument został opracowany w wyniku prac geodezyjnych i kartograficznych, których rezultaty zawiera operat techniczny wpisany do ewidencji materiałów państwowego zasobu geodezyjnego i kartograficznego

STAROSTA POWIATU SZAMOTULSKIEGO

P.3024.2018/2525
(Identyfikator ewidencyjny materiały zasobu-operatu technicznego)

13.11.2018
(Data wpisania operatu technicznego do ewidencji materiałów zasobu)

Z up. STAROSTY
mgr inż. Rafał Pawletu
GEODETA POWIATOWY
Imię, nazwisko, stopień służbowy reprezentującej organ

BUDOWA BUDYNKU MAGAZYNOWO-GARAŻOWEGO I PARKINGÓW

ADRES OBIEKTU BUDOWLANEGO
Wronki, ul. Prasłowiańska - Dz. nr 864/11, 864/12, 865 i 866
Jedn. ewidencyjna: 302408_4 Wronki.
Obręb ewidencyjny: 0001 Miasto Wronki

INWESTOR:
Przedsiębiorstwo Komunalne Sp.z o.o. we Wronkach
ul. Ratuszowa 3 64-510 Wronki

	UPRAWNIENIA	PODPIS
ARCHITEKTURA / PROJEKTOWAŁ: mgr inż. arch. Tadeusz Tylka	NN-8345/474/81	
ARCHITEKTURA / SPRAWDZIŁ: mgr inż. arch. Piotr Adamowski	PO/KK/227/2008	
KONSTRUKCJA / GŁÓWNY PROJEKTANT mgr inż. Tadeusz Siwiec	ZAP/0072/PO OK/04	
KONSTRUKCJA / SPRAWDZIŁ: mgr inż. Marek Siwiec	ZAP/0132/PO OK/12	
INST.SANITARNE / PROJEKTOWAŁ: mgr inż. Agnieszka Ptak-Krawczyk	ZAP/0205/PBS/15	
INST.ELEKTRYCZNE / PROJEKTOWAŁ: mgr inż. Zbigniew Behrendt	POM/0001/PWOE/13	

JEDNOSTKA PROJEKTOWA:
INŻ-BUD
KOMPLEKSOWA OBSŁUGA BUDOW.
mgr inż. Tadeusz Siwiec
mgr inż. Marek Siwiec
78-600 Wałcz, ul.Piastowska 14
inzbud21@poczta.onet.pl
www.projektant.net.pl

STADIUM	BRANŻA	DATA	SKALA
PROJEKT BUDOWLANY	OGÓLNOBUDOWLANA	13 luty 2019 r.	1:500

TREŚĆ RYSUNKU: PROJEKT ZAGOSPODAROWANIA TERENU

RYS NR: 1