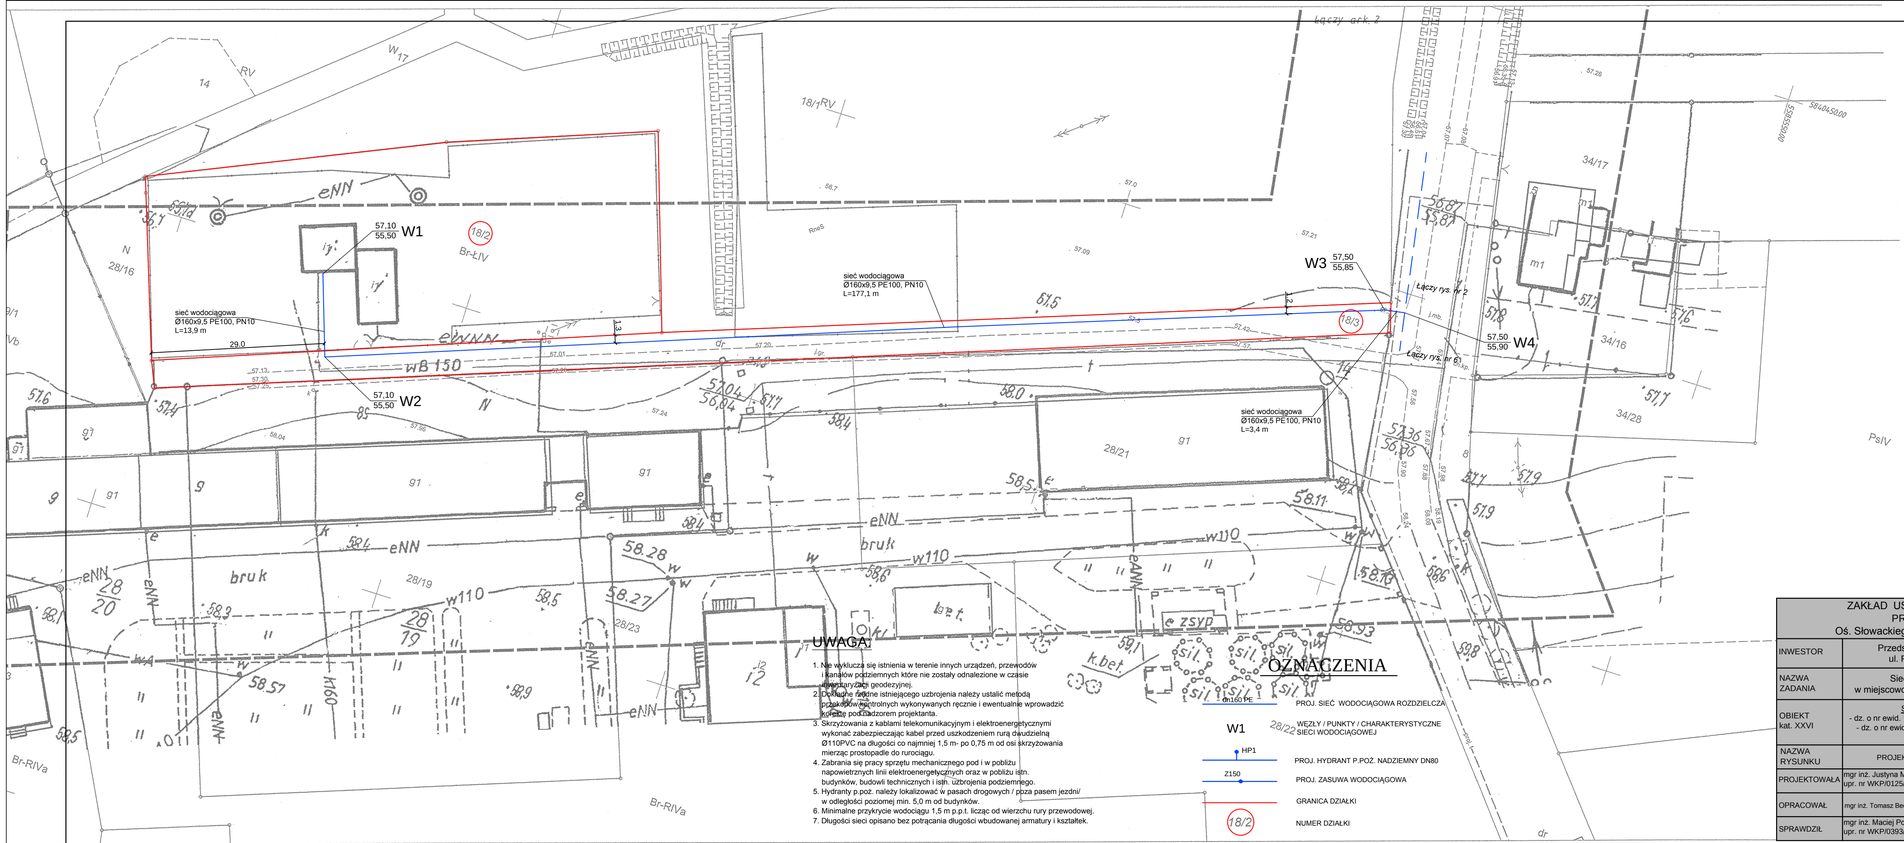


MAPA DO CELÓW PROJEKTOWYCH
Arkusz 1
Sekcje: 5.184.31.19.1.2,1.4,3.2,3.4; 5.184.31.24.1.2,1.4,3.2

Oznaczenie kancelaryjne pracy geodezyjnej		GK.6640.1.1431.2018	
Nazwa miejscowości		Pożarowo, Lubowo	
Jednostka ewidencyjna	identyfikator	302408_5	302408_5
	nazwa	Wronki	Wronki
Obręb ewidencyjny	identyfikator	0017	0009
	nazwa	Pożarowo	Lubowo
Działki		8, 18/3, 207, 125/2, 201	
skala		1:500	
Nazwa układu współrzędnych	prostokątnych płaskich	„2000”	
	układ wysokości	Kronsztadt	
Oznaczenie granic obszaru, który był przedmiotem aktualizacji		— — — — — —	
Informacja o służebnościach gruntowych mających wpływ na zagospodarowanie gruntów zlokalizowanych w granicach projektowanej inwestycji *)		Nie wykonano ustalenia obciążeń służebnościami	
Oznaczenie i symbol konturu użytku gruntowego, który nie jest ujawniony w bazie ewidencji gruntów i budynków.			
Data opracowania mapy		09.06.2018r	

BIURO USŁUG GEODEZYJNO-KARTOGRAFICZNYCH »GEOPOM« Bogusław Rybarczyk
64-560 Szydłowo, ul. Kościuszki 5
Regon 630500781 NIP 767-146-457-77

Bogusław Rybarczyk
imię i nazwisko geodety uprawnionego, który opracował mapę
nr. ks. rob.182/2018

podpis osoby reprezentującej wykonawcę

9135
nr uprawnień i podpis geodety

*) Należy podać opis służebności gruntowej wraz ze sposobem jej oznaczenia na mapie, a w przypadku kiedy nie wykonano ustalenia obciążeń służebnościami - zamieścić stosowna informacje

ZAKŁAD USŁUG TECHNICZNYCH PROSBED s.c. Oś. Słowackiego 22/9 64 - 980 Trzcianka			
INWESTOR	Przedsiębiorstwo Komunalne Sp. z o.o. ul. Ratuszowa 3, 64 - 510 Wronki		
NAZWA ZADANIA	Sieć wodociągowa rozdzielcza w miejscowości Pożarowo- Lubowo, gm. Wronki		
OBIEKT kat. XXVI	Sieć wodociągowa rozdzielcza - dz. o nr ewid. 18/2, 18/3, 8, 101- obręb 0017 Pożarowo - dz. o nr ewid. 207, 125/2, 201- obręb 0009 Lubowo		
NAZWA RYSUNKU	PROJEKT ZAGOSPODAROWANIA TERENU		
PROJEKTOWAŁA	mgr inż. Justyna Markowicz upr. nr WKP/0125/POOS/07	SKALA	1 : 500
OPRACOWAŁ	mgr inż. Tomasz Bednarczyk	DATA	10/2018
SPRAWDZIŁ	mgr inż. Maciej Pospieszny upr. nr WKP/0393/POOS/17	NR RYS.	1

Poświadcza się , że niniejszy dokument został opracowany w wyniku prac geodezyjnych i kartograficznych, których rezultaty zawiera operat techniczny wpisany do ewidencji materiałów państwowego zasobu geodezyjnego i kartograficznego

STAROSTA POWIATU SZAMOTULSKIEGO

P.3024.2018.1606

(Identyfikator ewidencyjny materiału zasobu – operatu technicznego)

24.07.2018

(Data wpisania operatu technicznego do ewidencji materiałów zasobu)

mgr inż. Rafał Pawlety
GEODETA POWIATOWY
(Imię , nazwisko i podpis osoby reprezentującej organy)