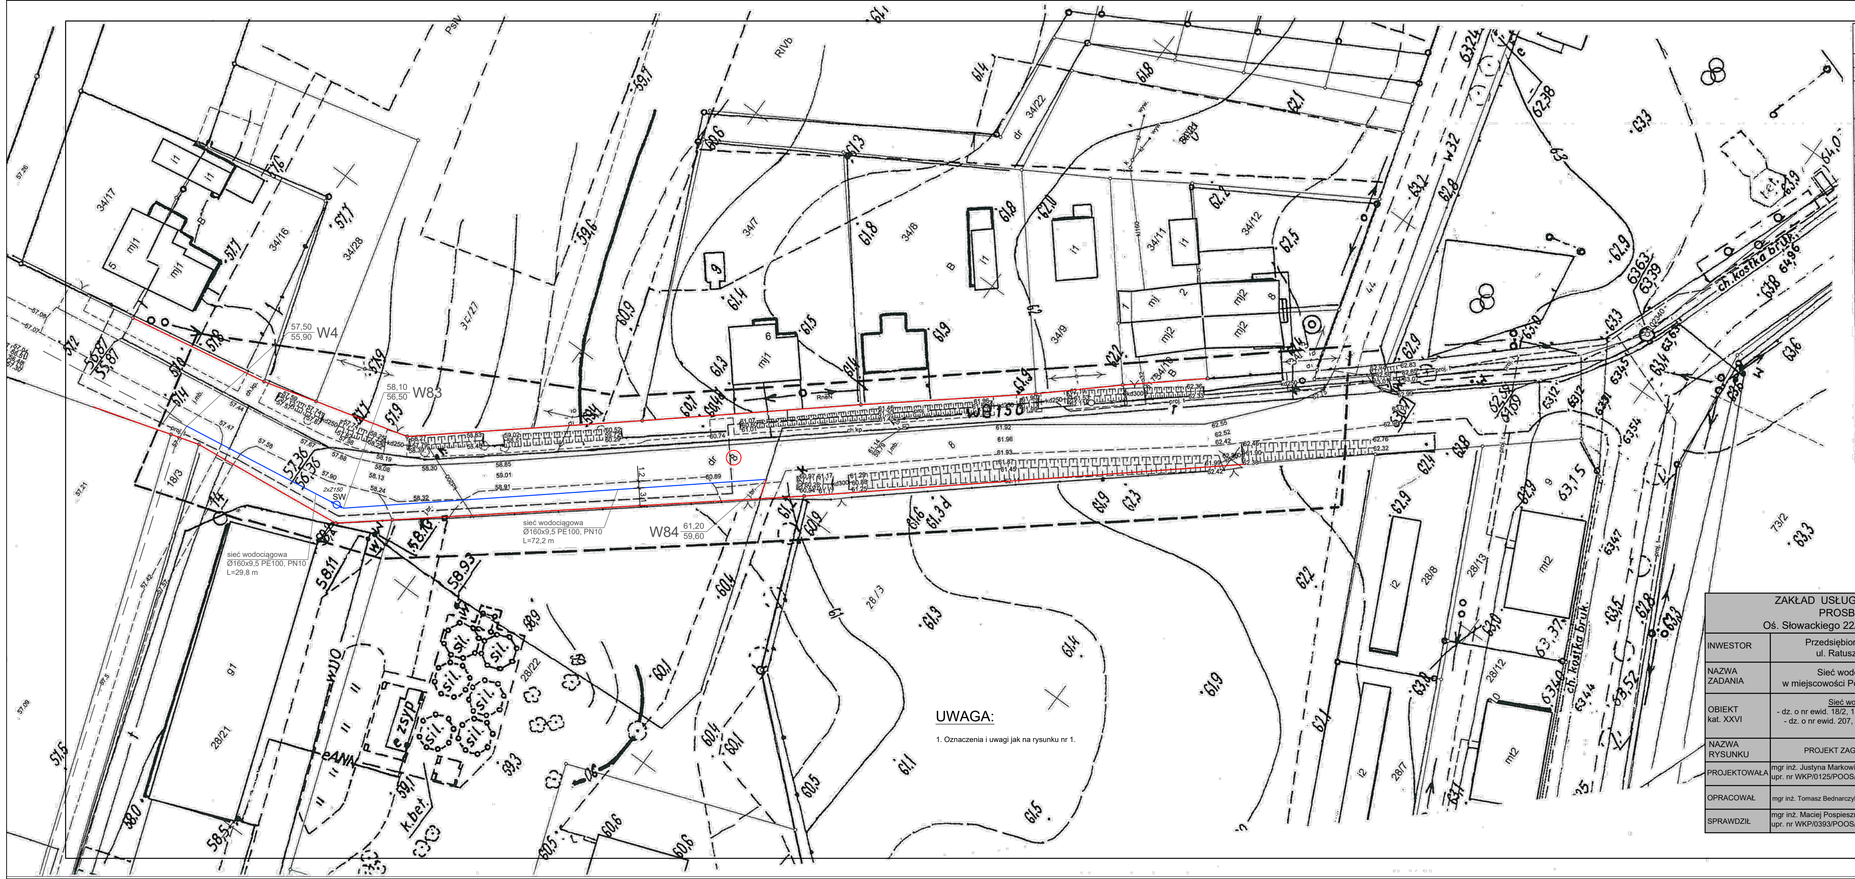


MAPA DO CELÓW PROJEKTOWYCH

Sekcja: 5.184.31.24.3.2

Oznaczenie kancelaryjne pracy geodezyjnej		**GK.6640.1.2993.2018**
Nazwa miejscowości		**Pożarowo**
Jednostka ewidencyjna	identyfikator	**302408_5**
	nazwa	**Wronki**
Obręb ewidencyjny	identyfikator	**0017**
	nazwa	**Pożarowo**
Działka		**8**
skala		**1:500**
Nazwa układu współrzędnych	prostokątnych płaskich	**„2000"**
	układ wysokości	**Kronsztadt**
Oznaczenie granic obszaru, który był przedmiotem aktualizacji		
Informacja o służebnościach gruntowych mających wpływ na zagospodarowanie gruntów zlokalizowanych w granicach projektowanej inwestycji *)		**Nie wykonano ustalenia obciążeń służebnościami**
Oznaczenie i symbol konturu użytku gruntowego, który nie jest ujawniony w bazie ewidencji gruntów i budynków.		
Data opracowania mapy		**13.11.2018r**

BIURO USŁUG GEODEZYJNO-KARTOGRAFICZNYCH «GEOPROM»
Bogusław Rybarczyk
64-610 Wronki ul. Narutowicza 3
Regon 630500791 NIP 767-149-87-74

Bogusław Rybarczyk
imię i nazwisko geodety uprawnionego, który opracował mapę
nr. ks. rob.359 /2018

podpis osoby reprezentującej wykonawcę

nr uprawnień i podpis geodety

*) Należy podać opis służebności gruntowej wraz ze sposobem jej oznaczenia na mapie, a w przypadku kiedy nie wykonano ustalenia obciążeń służebnościami - zamieścić stosowna informacje

ZAKŁAD USŁUG TECHNICZNYCH PROSBED s.c. Oś. Słowackiego 22/9 64 - 980 Trzcianka			
INWESTOR	Przedsiębiorstwo Komunalne Sp. z o.o. ul. Ratuszowa 3, 64 - 510 Wronki		
NAZWA ZADANIA	Sieć wodociągowa rozdzielcza w miejscowości Pożarowo- Lubowo, gm. Wronki		
OBIEKT kat. XXVI	Sieć wodociągowa rozdzielcza - dz. o nr ewid. 182, 183, 8, 101- obręb 0017 Pożarowo - dz. o nr ewid. 207, 125/2, 201- obręb 0009 Lubowo		
NAZWA RYSUNKU	PROJEKT ZAGOSPODAROWANIA TERENU		
PROJEKTOWAŁA	mgr inż. Justyna Markowicz upr. nr WKP/0125/POOS/07		SKALA 1 : 500
OPRACOWAŁ	mgr inż. Tomasz Bednarczyk		DATA 11/2018
SPRAWDZIŁ	mgr inż. Maciej Pospieszny upr. nr WKP/0393/POOS/17		NR RYS. 6

Poświadcza się , że niniejszy dokument został opracowany w wyniku prac geodezyjnych i kartograficznych, których rezultaty zawiera operat techniczny wpisany do ewidencji materiałów państwowego zasobu geodezyjnego i kartograficznego

STAROSTA POWIATU SZAMOTULSKIEGO

P.3024.2018.2674

(identyfikator ewidencyjny materiału zasobu – operatu technicznego)

29.11.2018

(Data wpisania operatu technicznego do ewidencji materiałów zasobu)

Z up. STAROSTY
mgr inż. Rafał Pawlęty

(Imię , nazwisko i stanowisko osoby upoważnionej reprezentującej organy)